



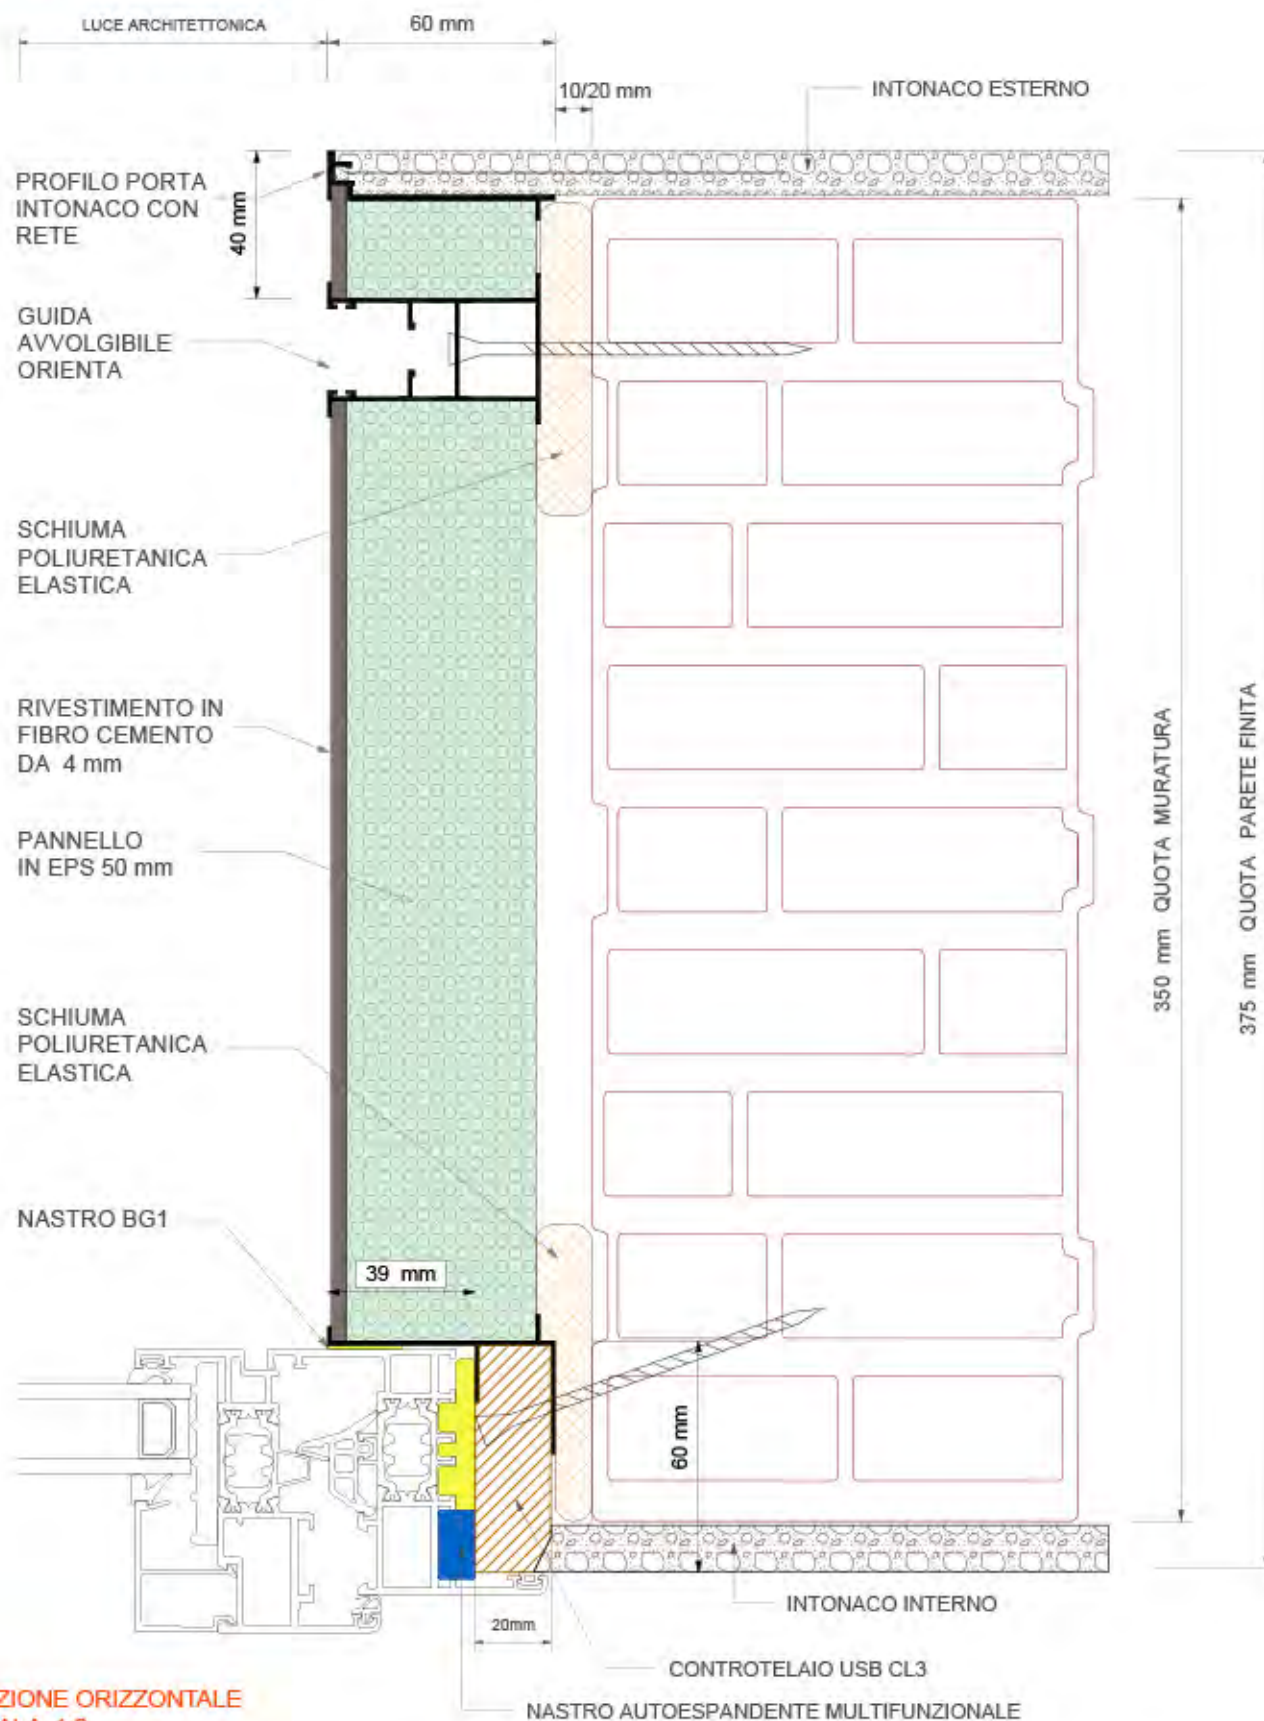

SOLUZIONE A SU MURATURA MONOLITICA


SEZIONE ORIZZONTALE



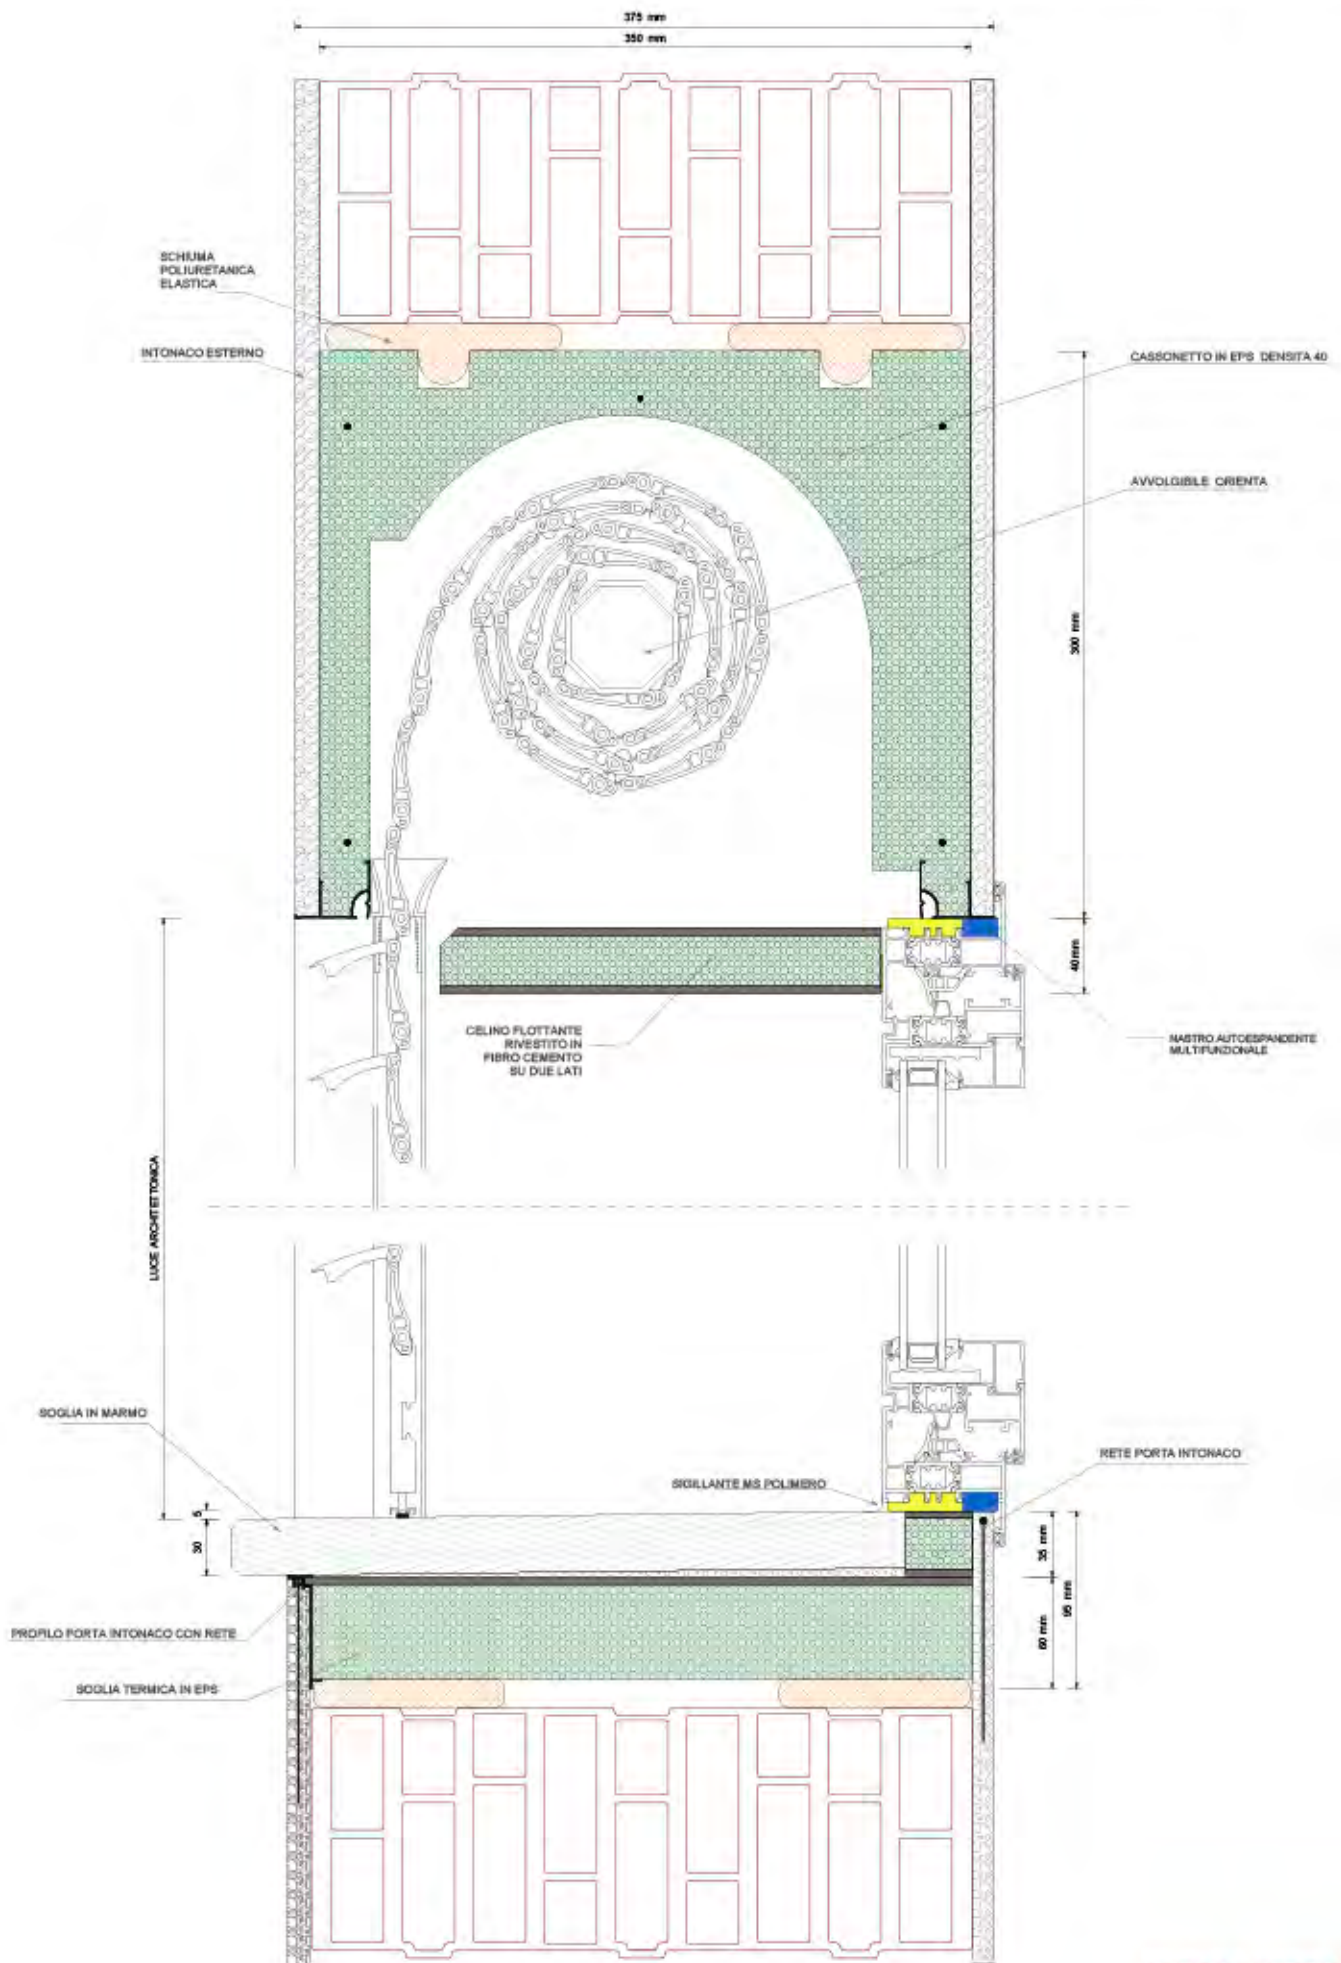


SEZIONE VERTICALE
SCALA 1:4

SOLUZIONE A CON SEDE ZANZARIERA INCASSATA SU MURATURA MONOLITICA

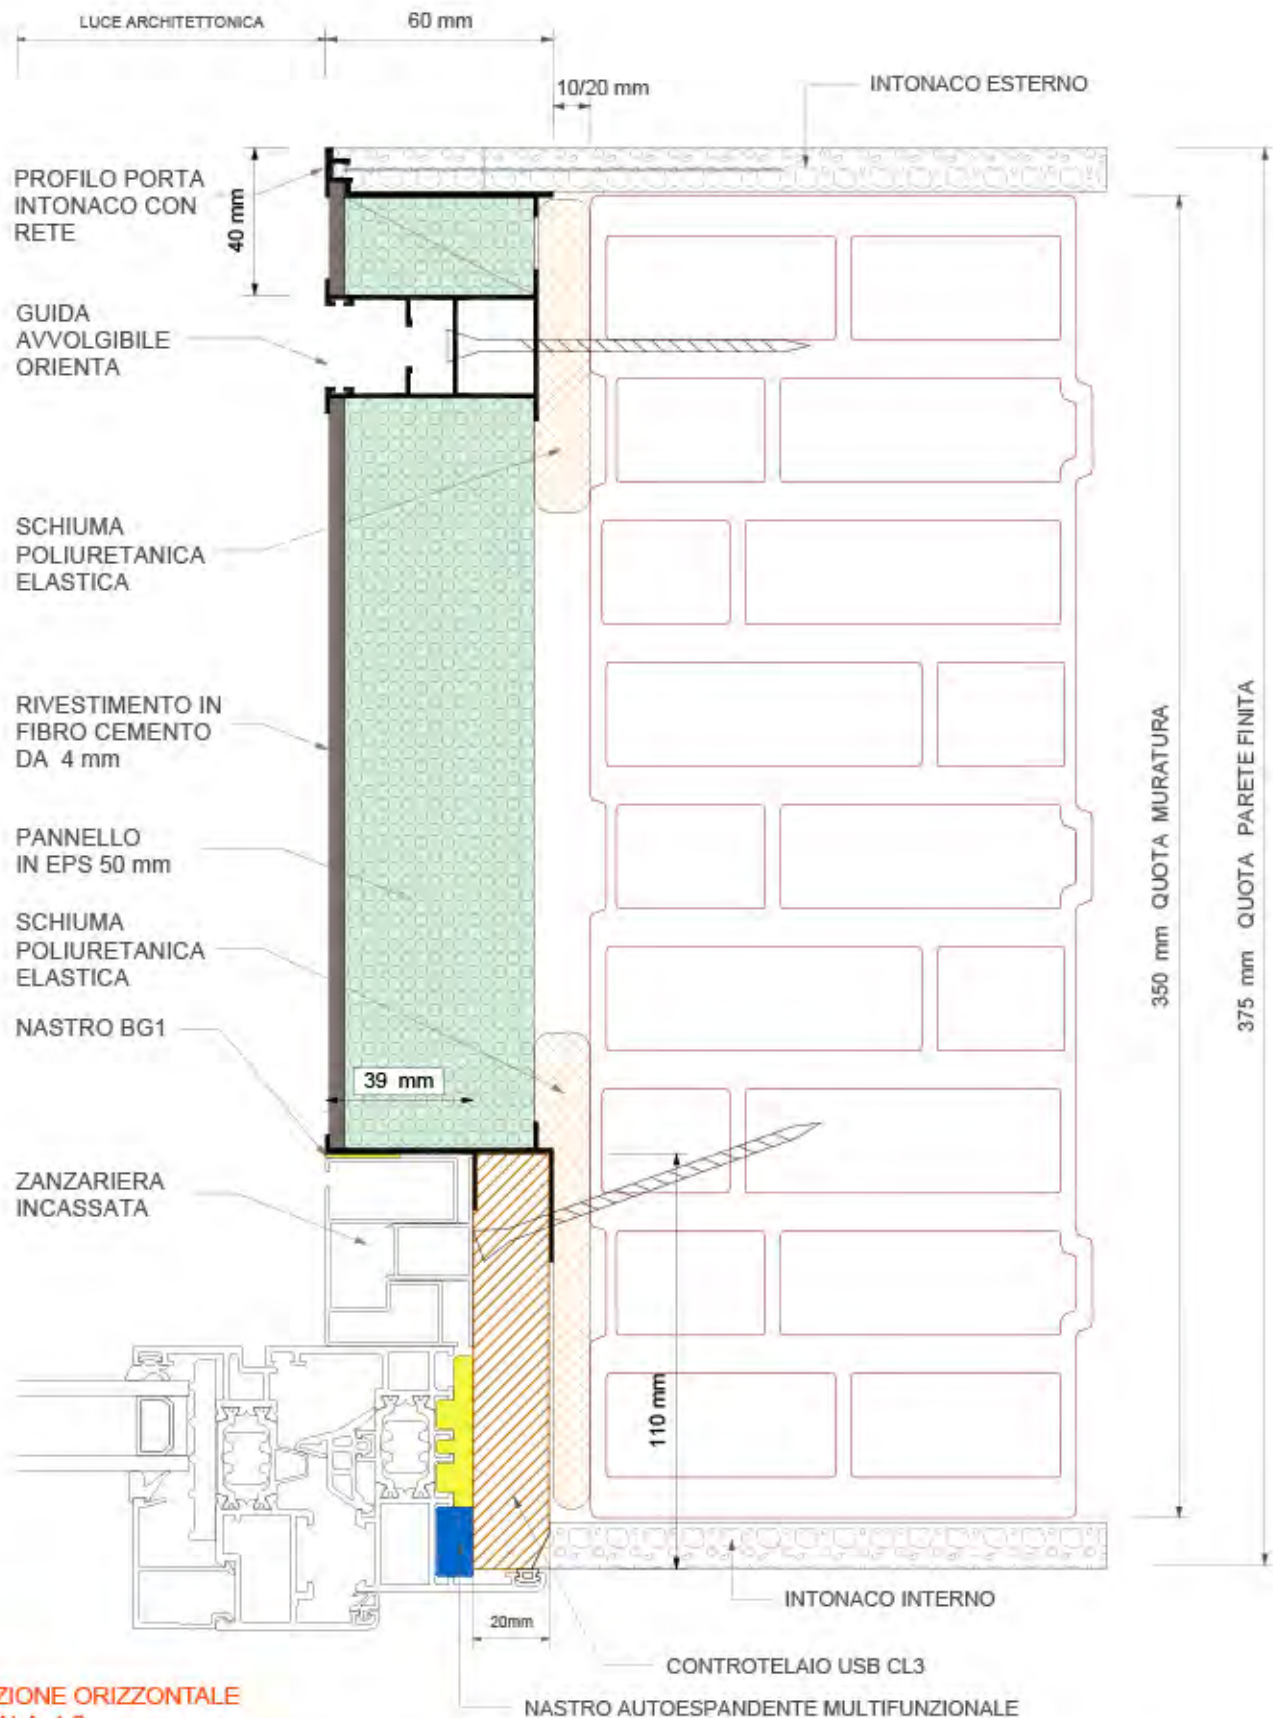


SEZIONE ORIZZONTALE
SCALA 1:2

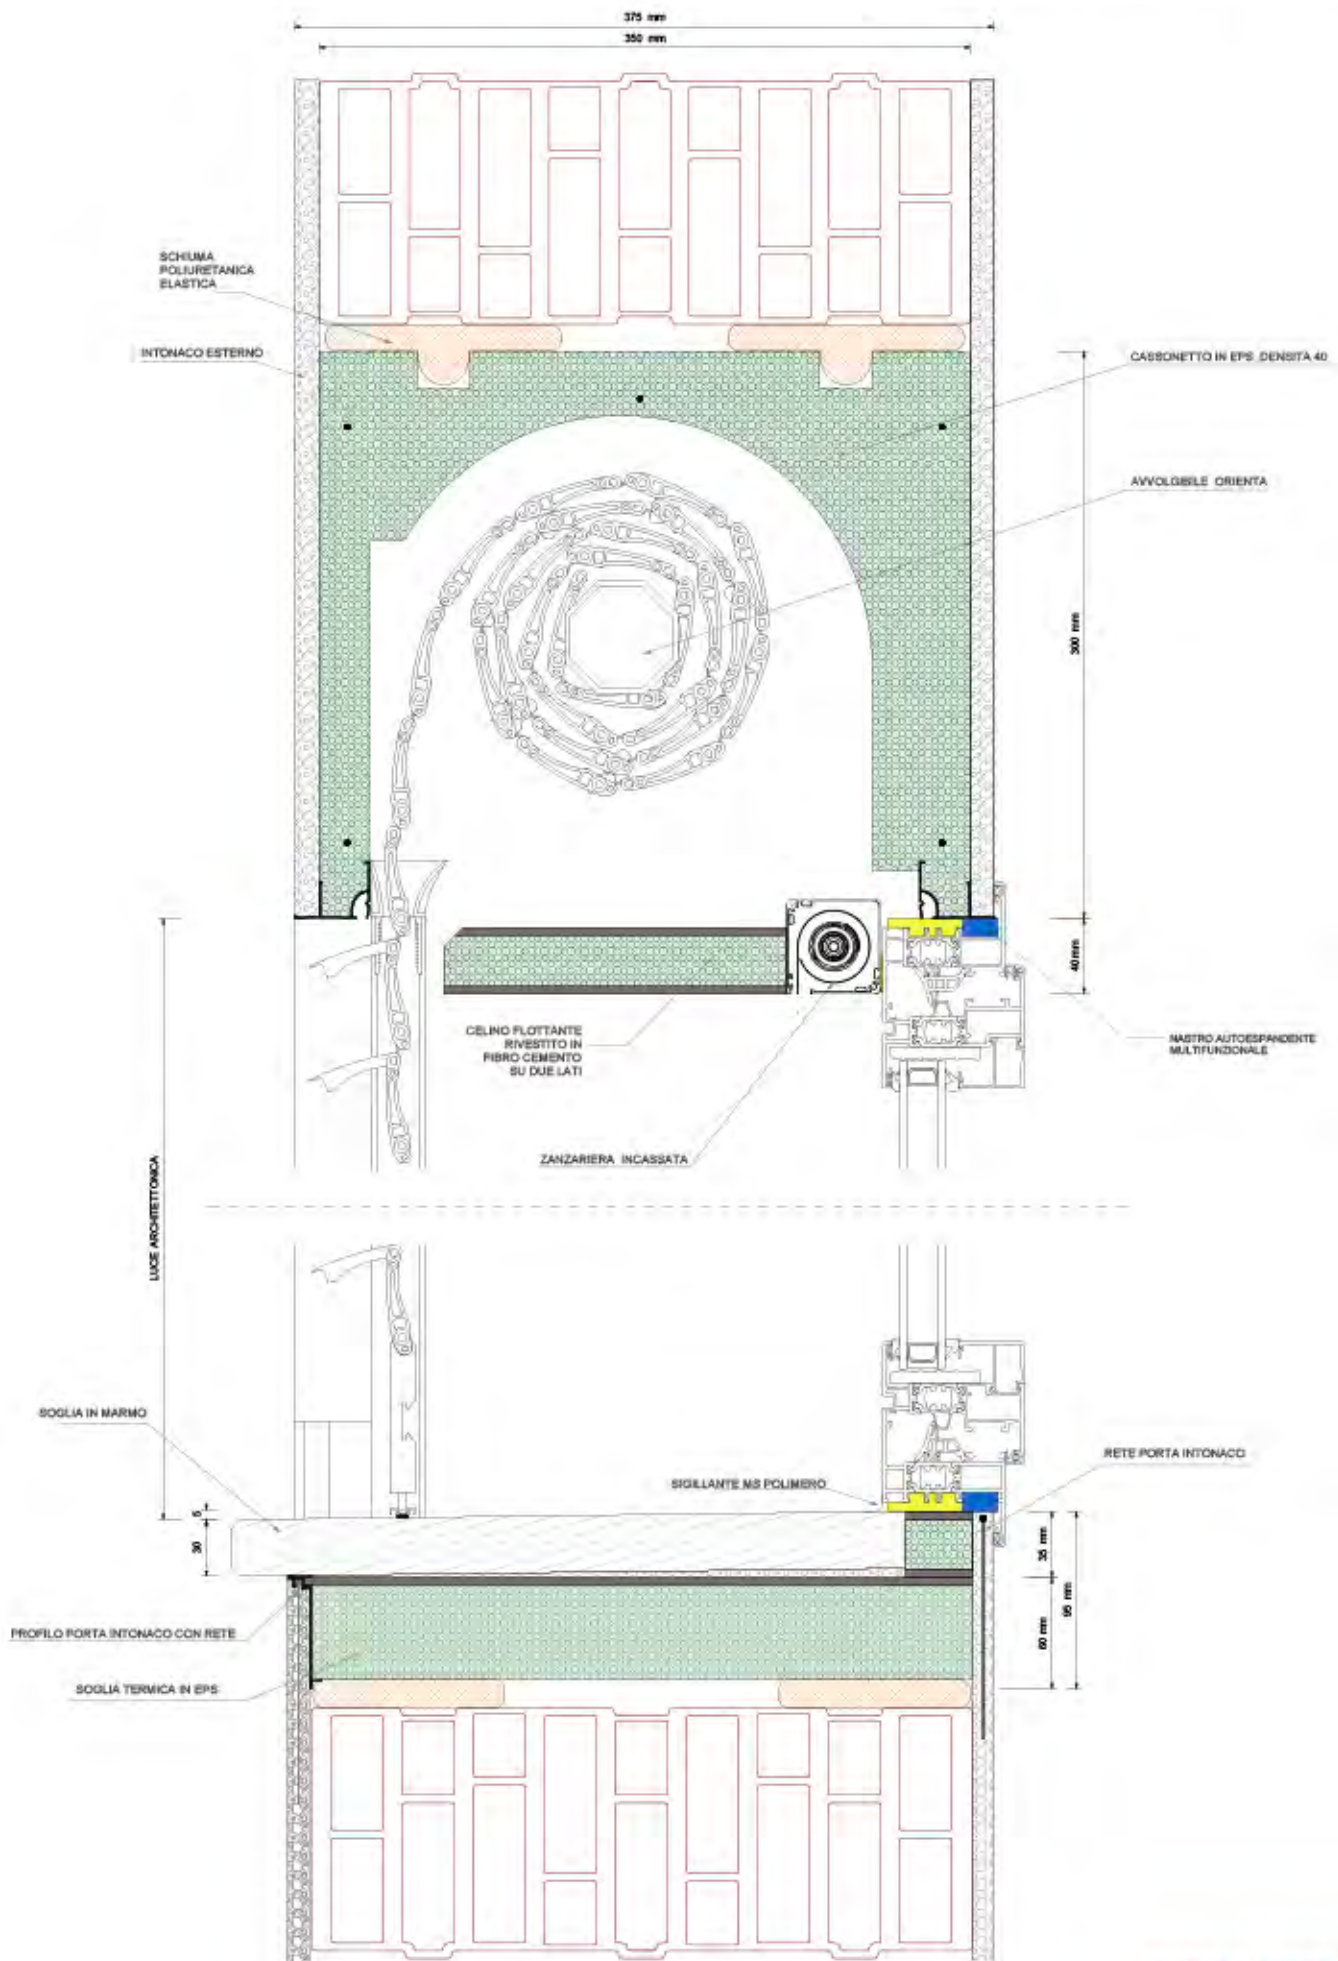


SEZIONE VERTICALE
SCALA 1:4

SOLUZIONE A SU MURATURA A CAPPOTTO

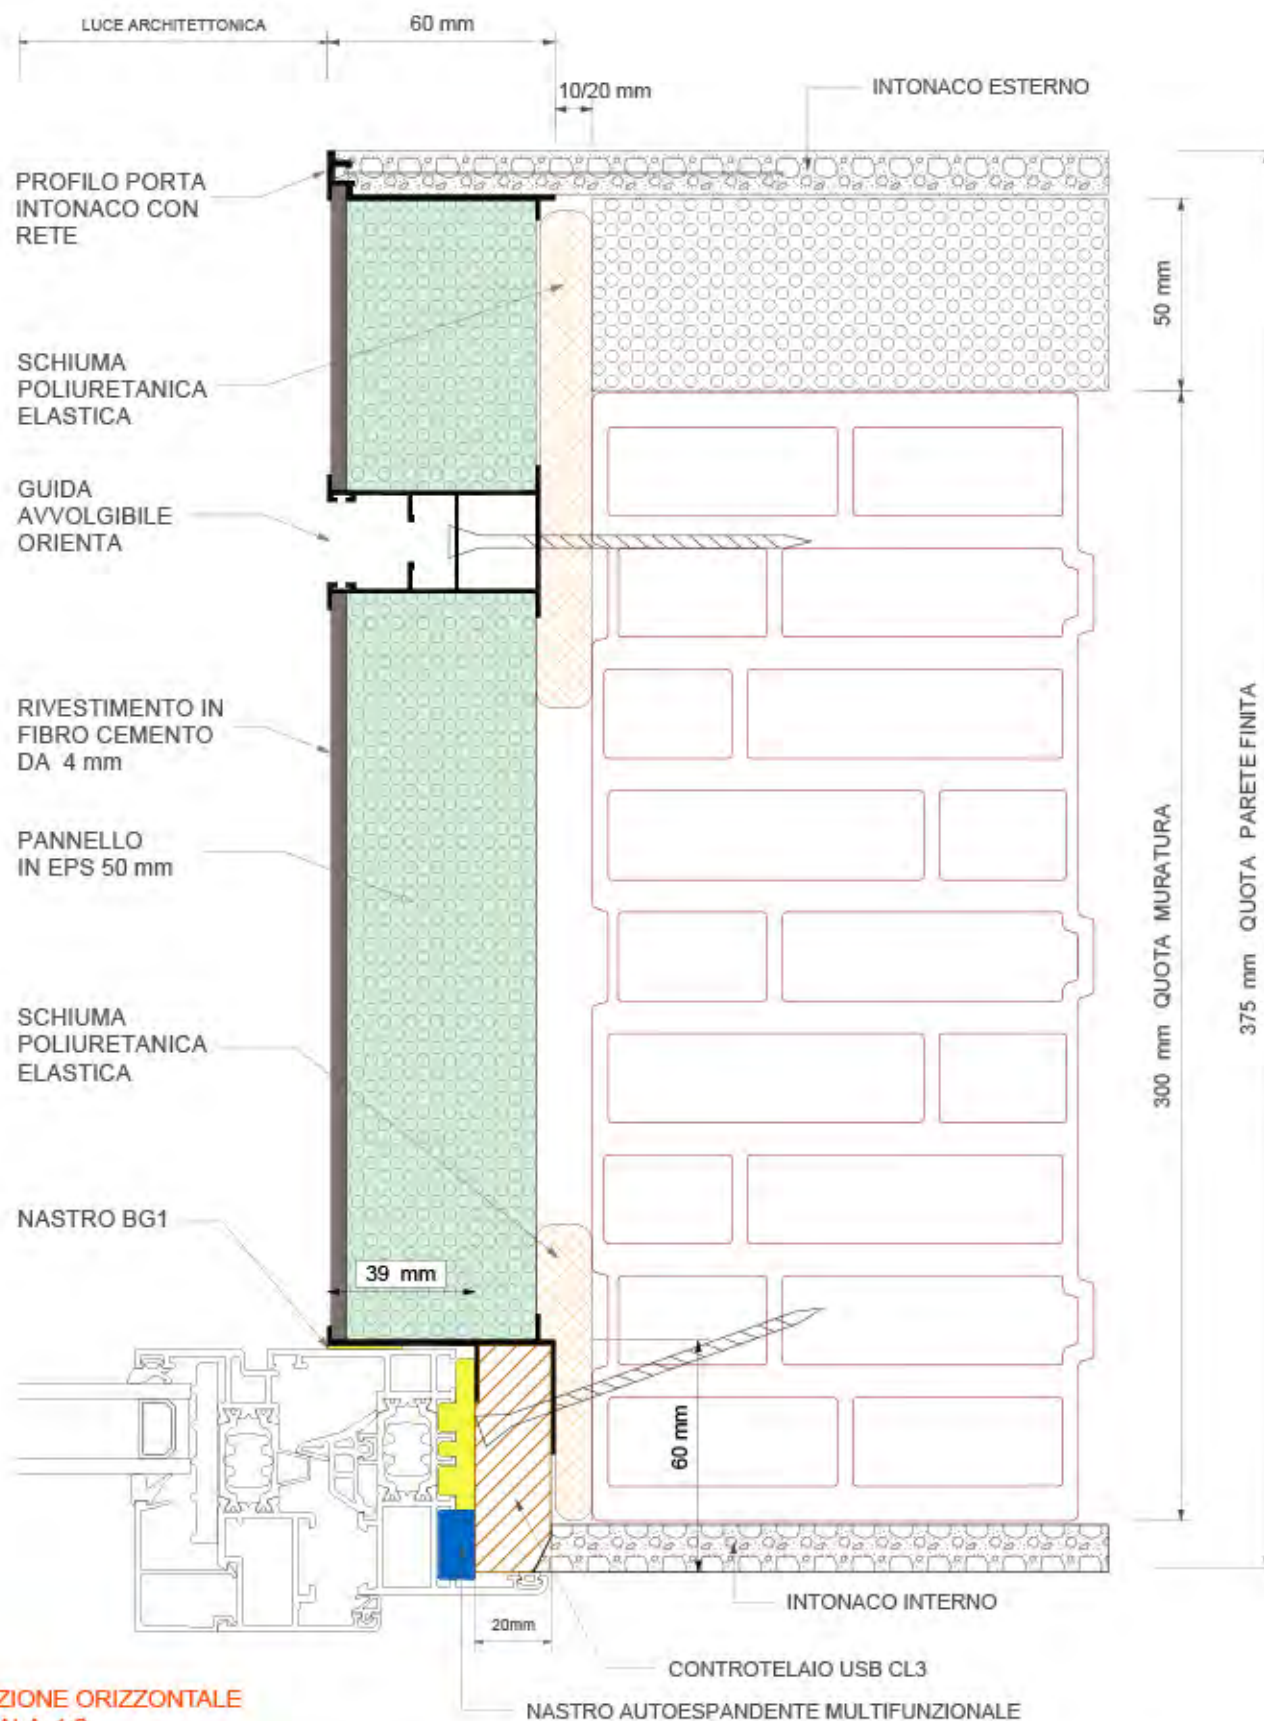



SEZIONE ORIZZONTALE
SCALA 1:2

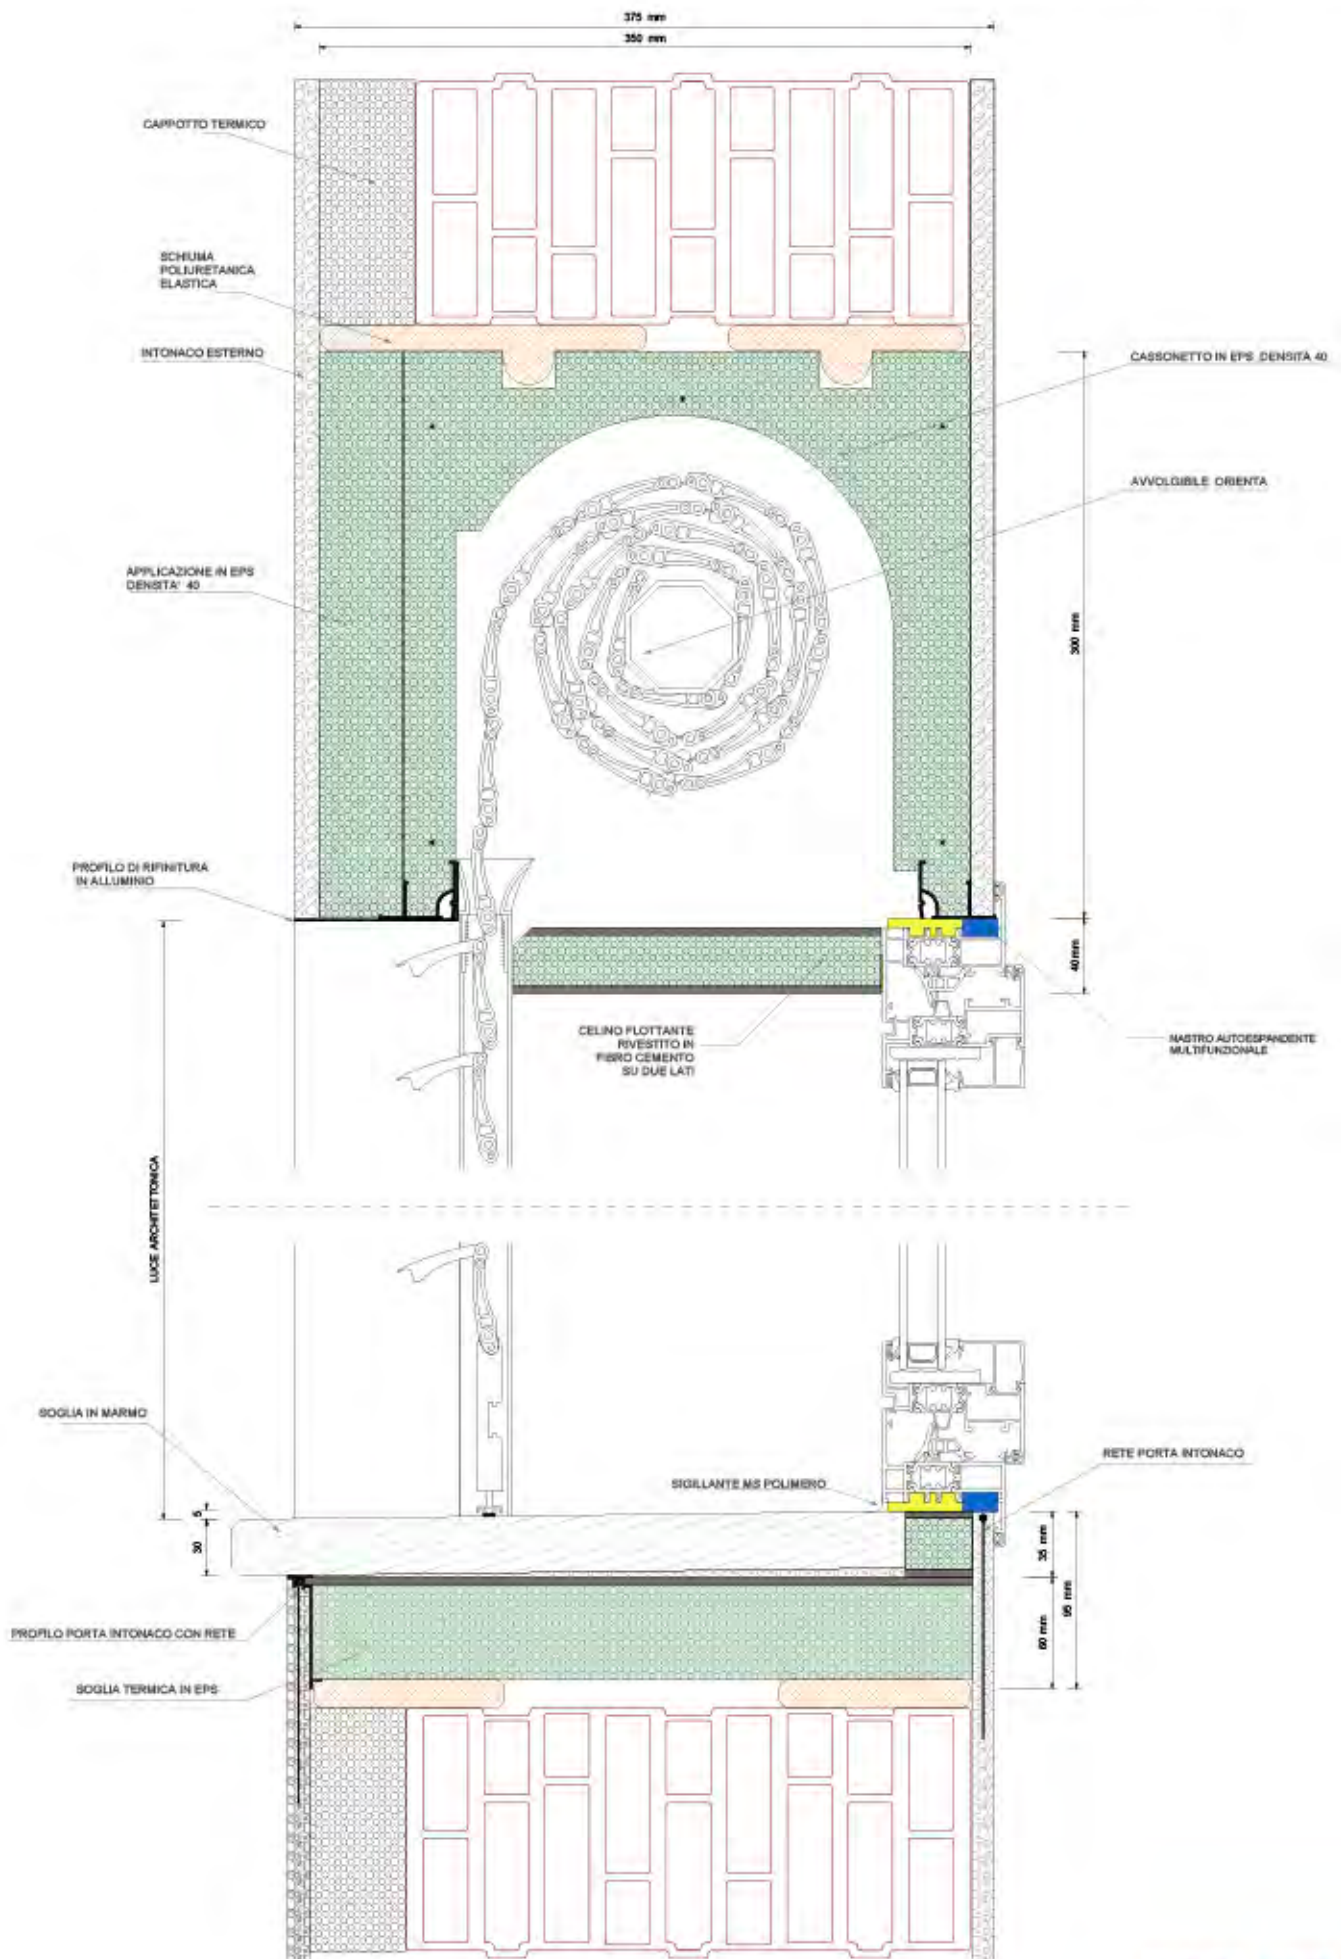

SEZIONE VERTICALE
SCALA 1:4


SOLUZIONE B CON GUIDA PREDISPOSTA PER ZANZARIERA

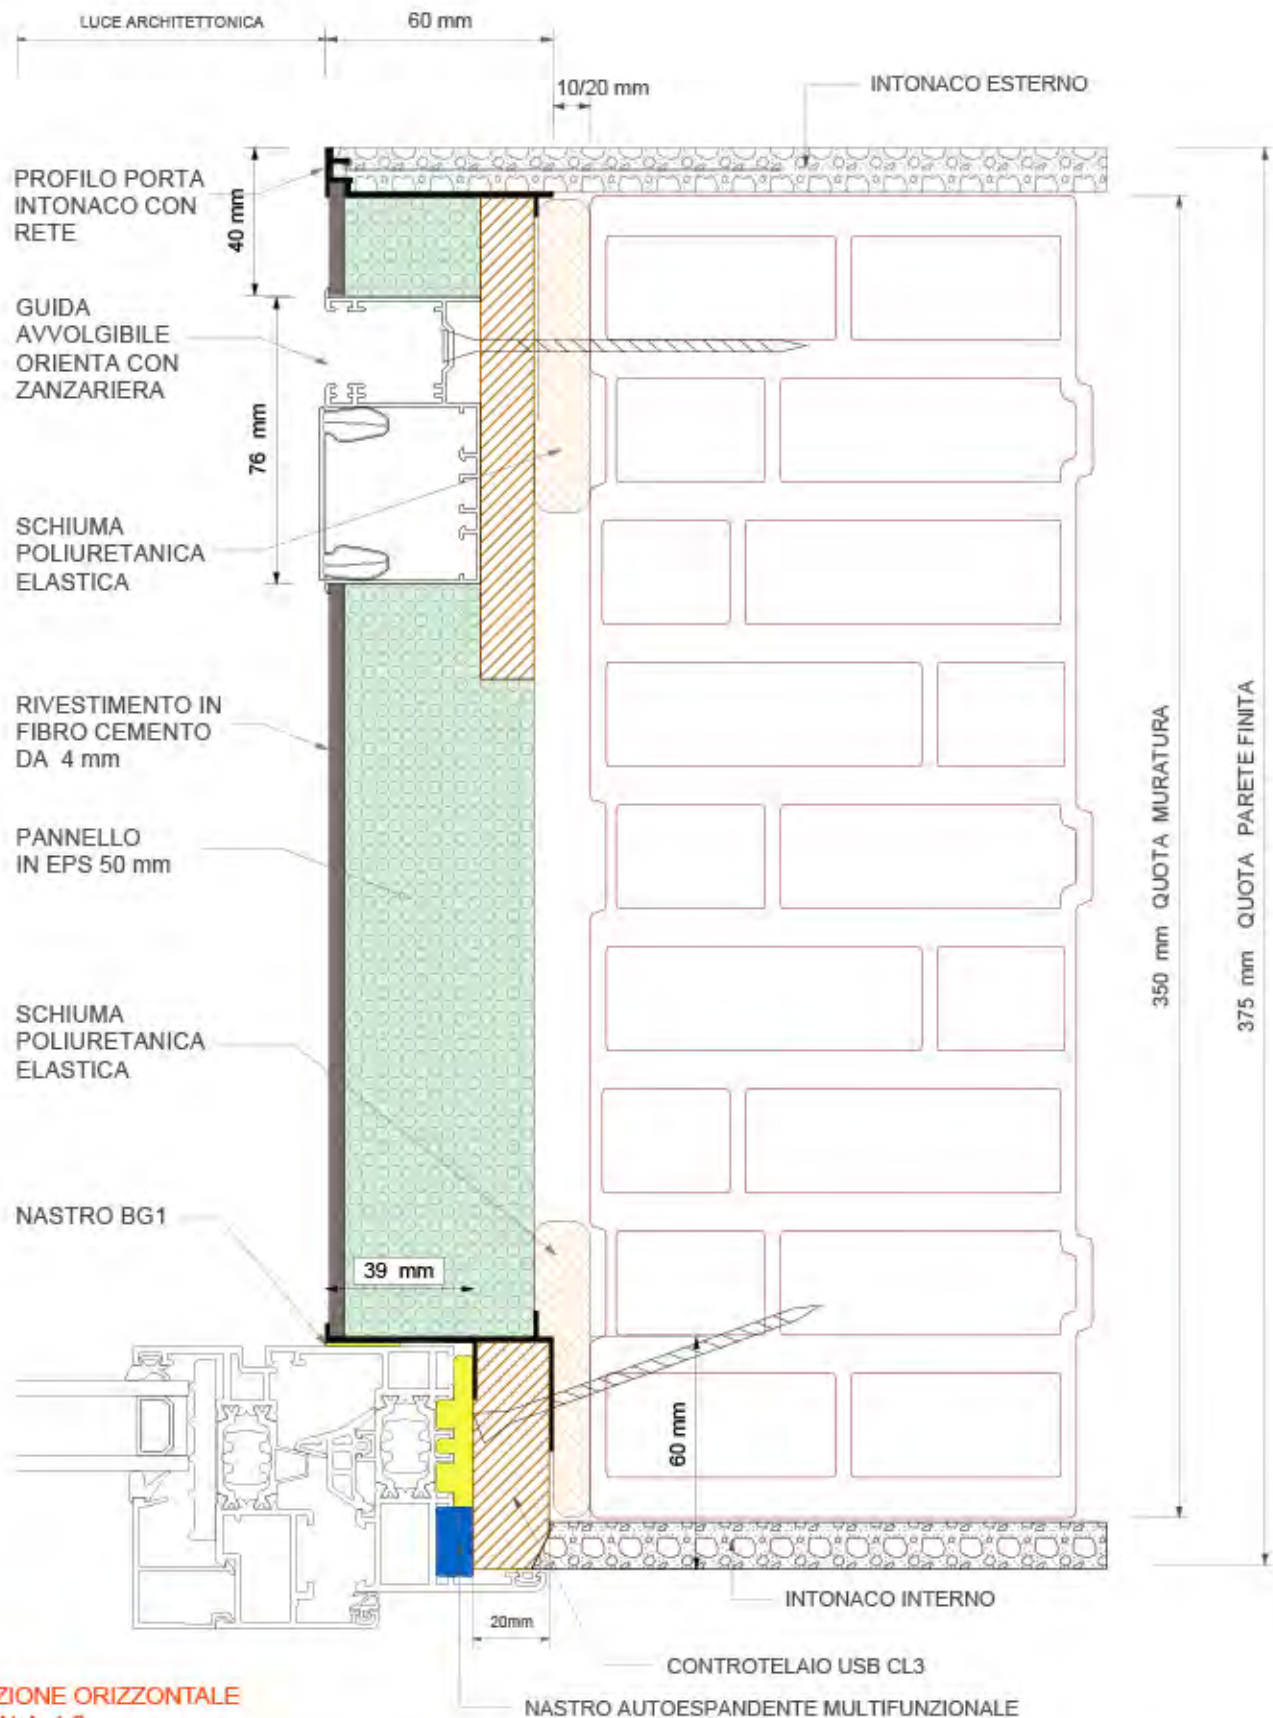


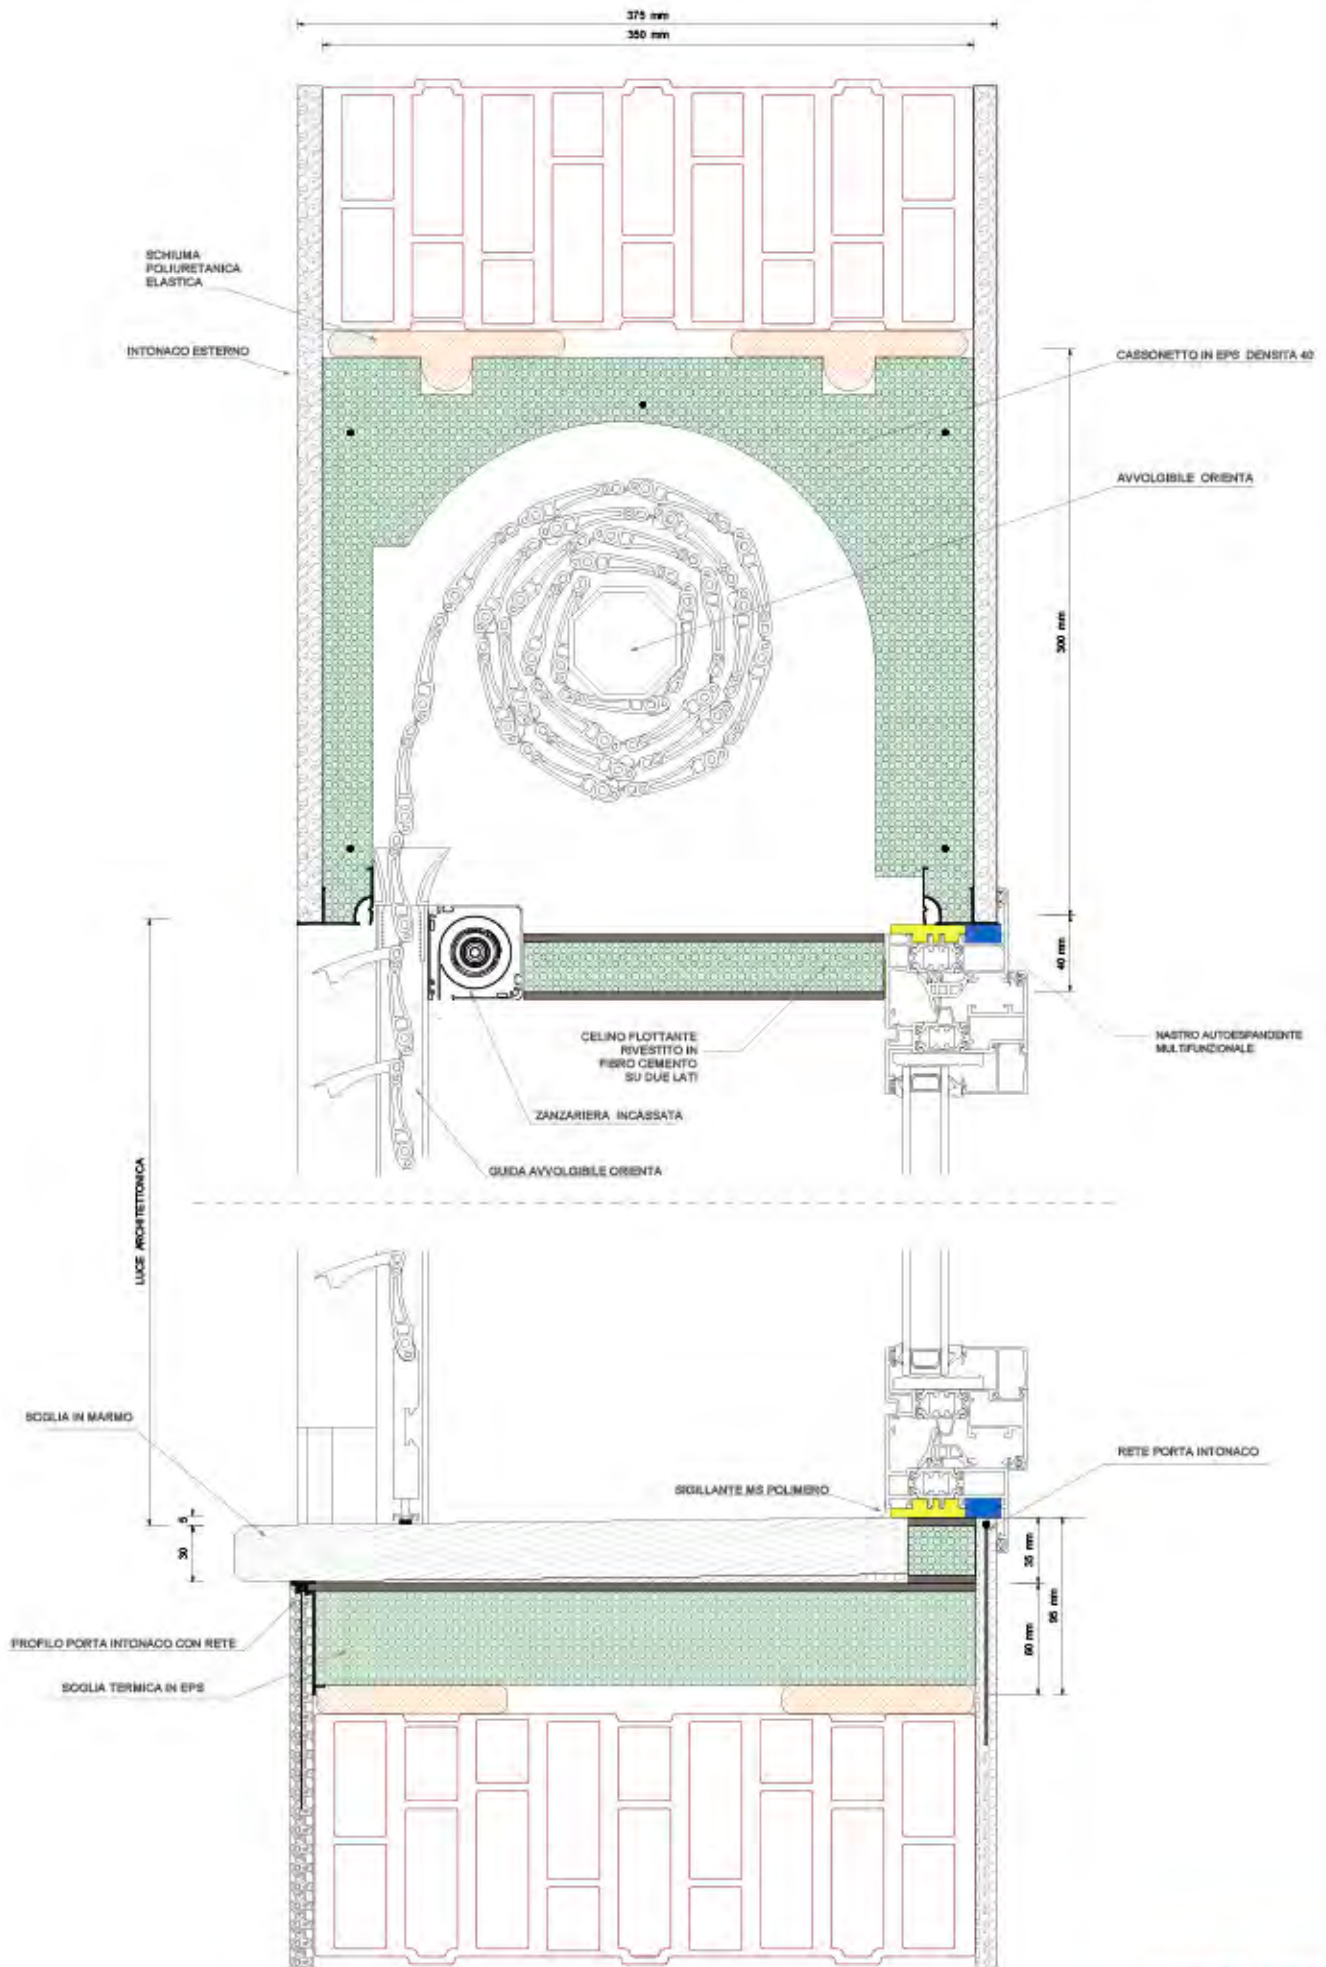

SEZIONE VERTICALE
SCALA 1:4


SOLUZIONE C SU MURATURA A CAPPOTTO

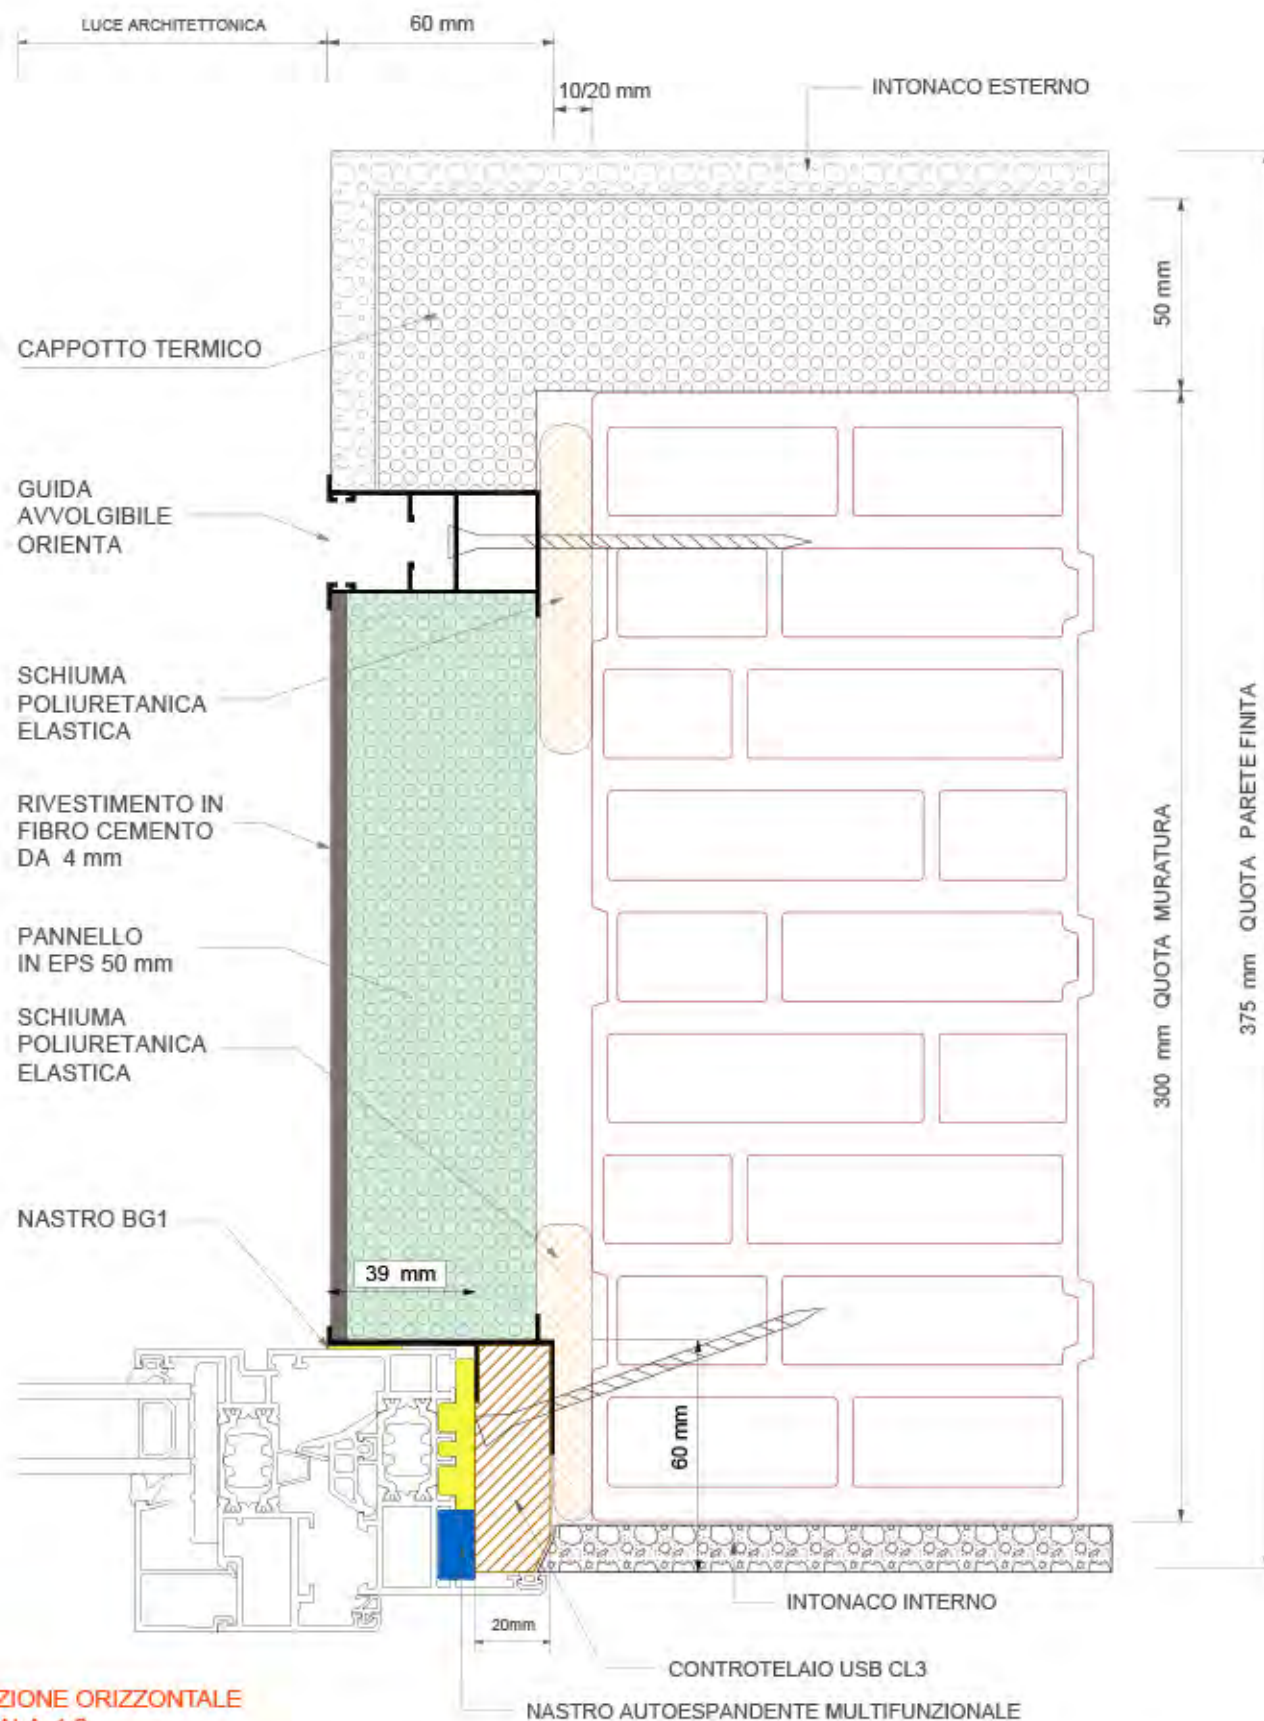

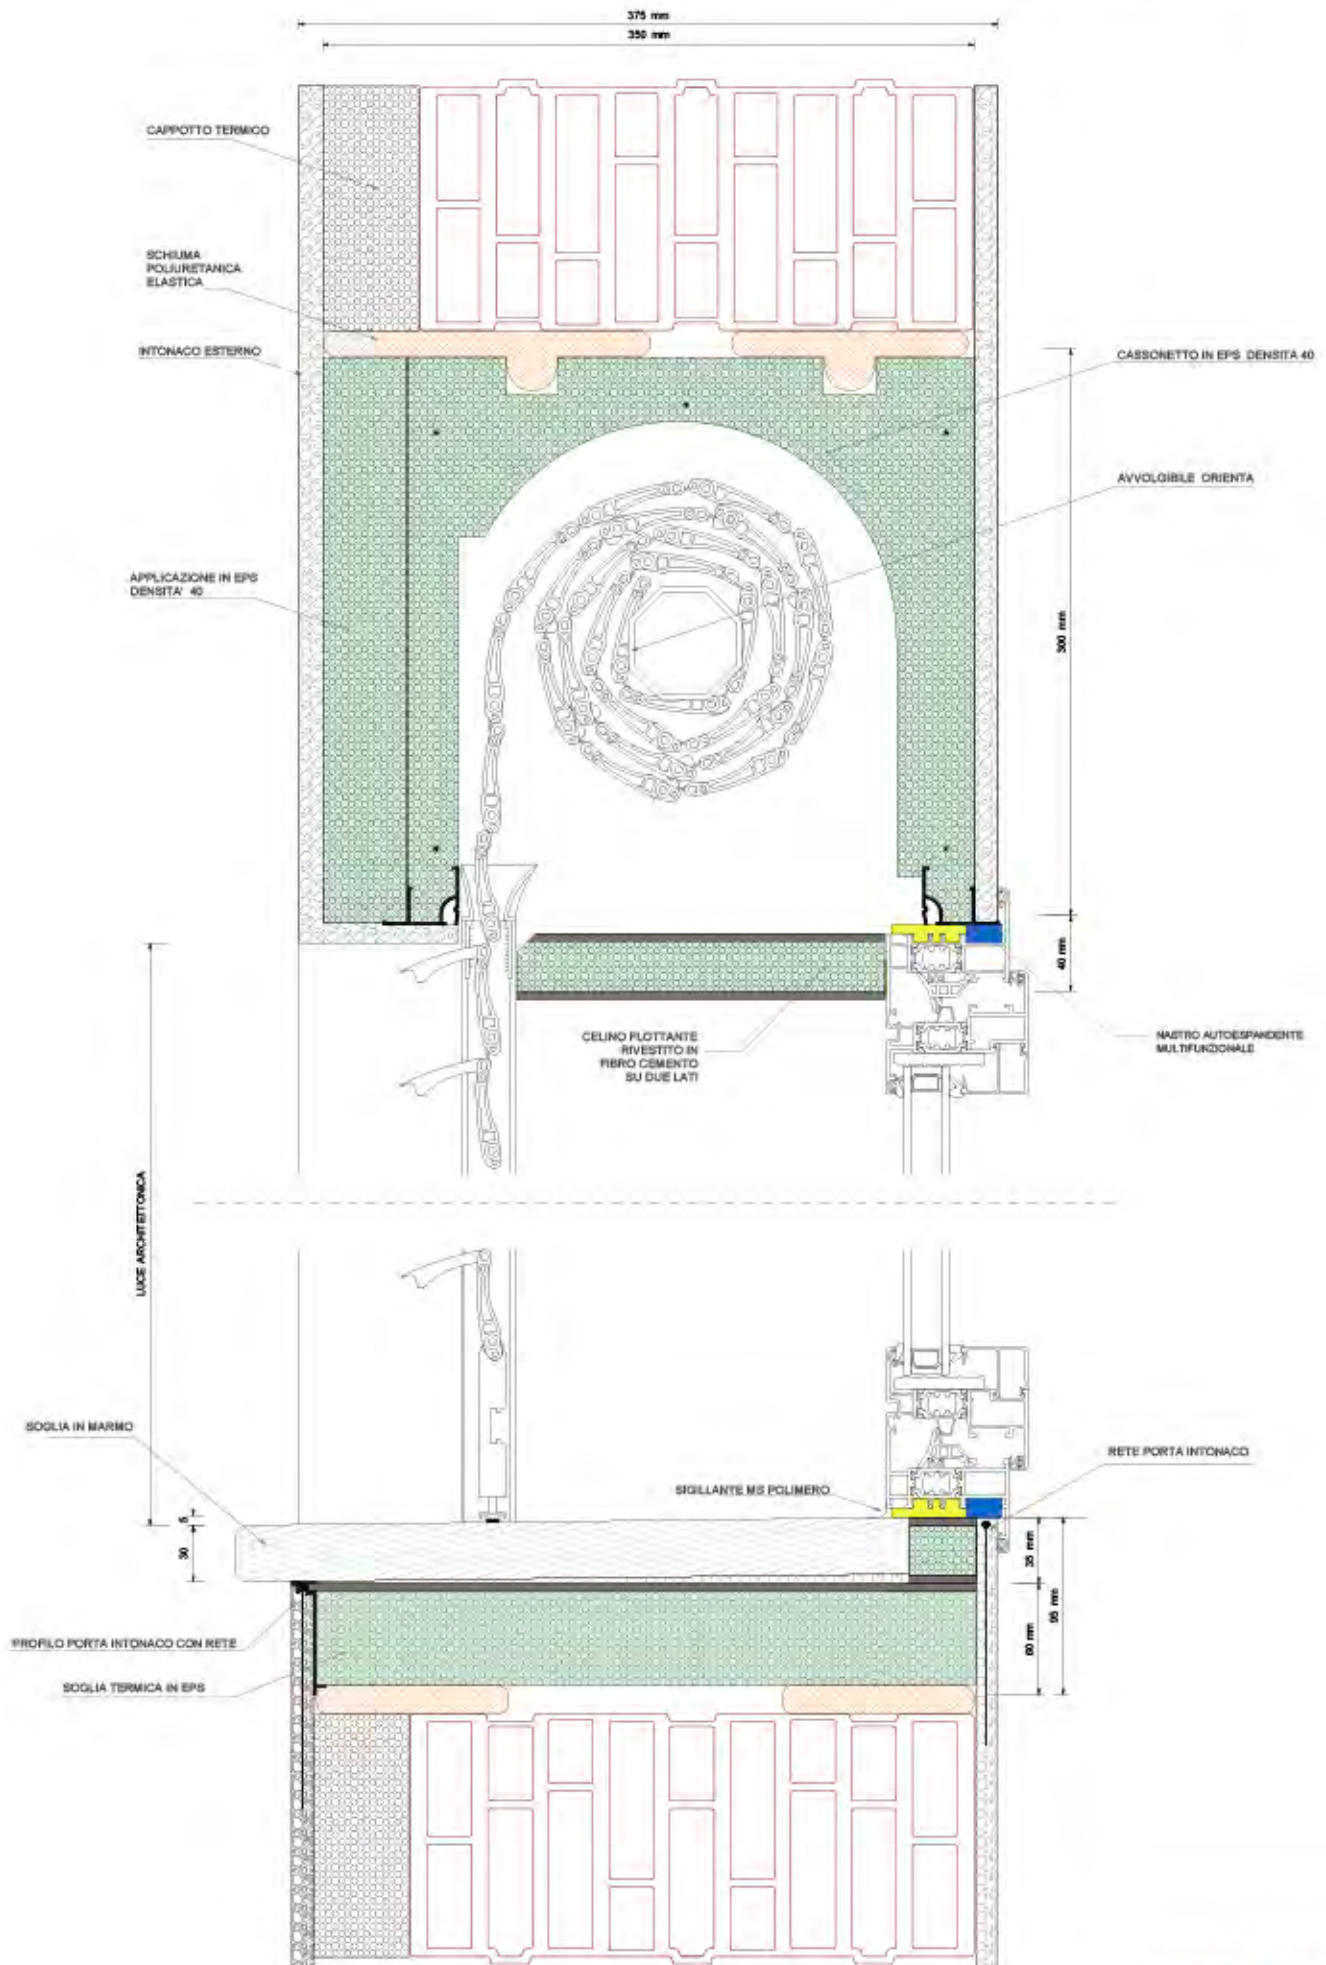


SEZIONE VERTICALE
SCALA 1:4

SOLUZIONE C PER RISTRUTTURAZIONE

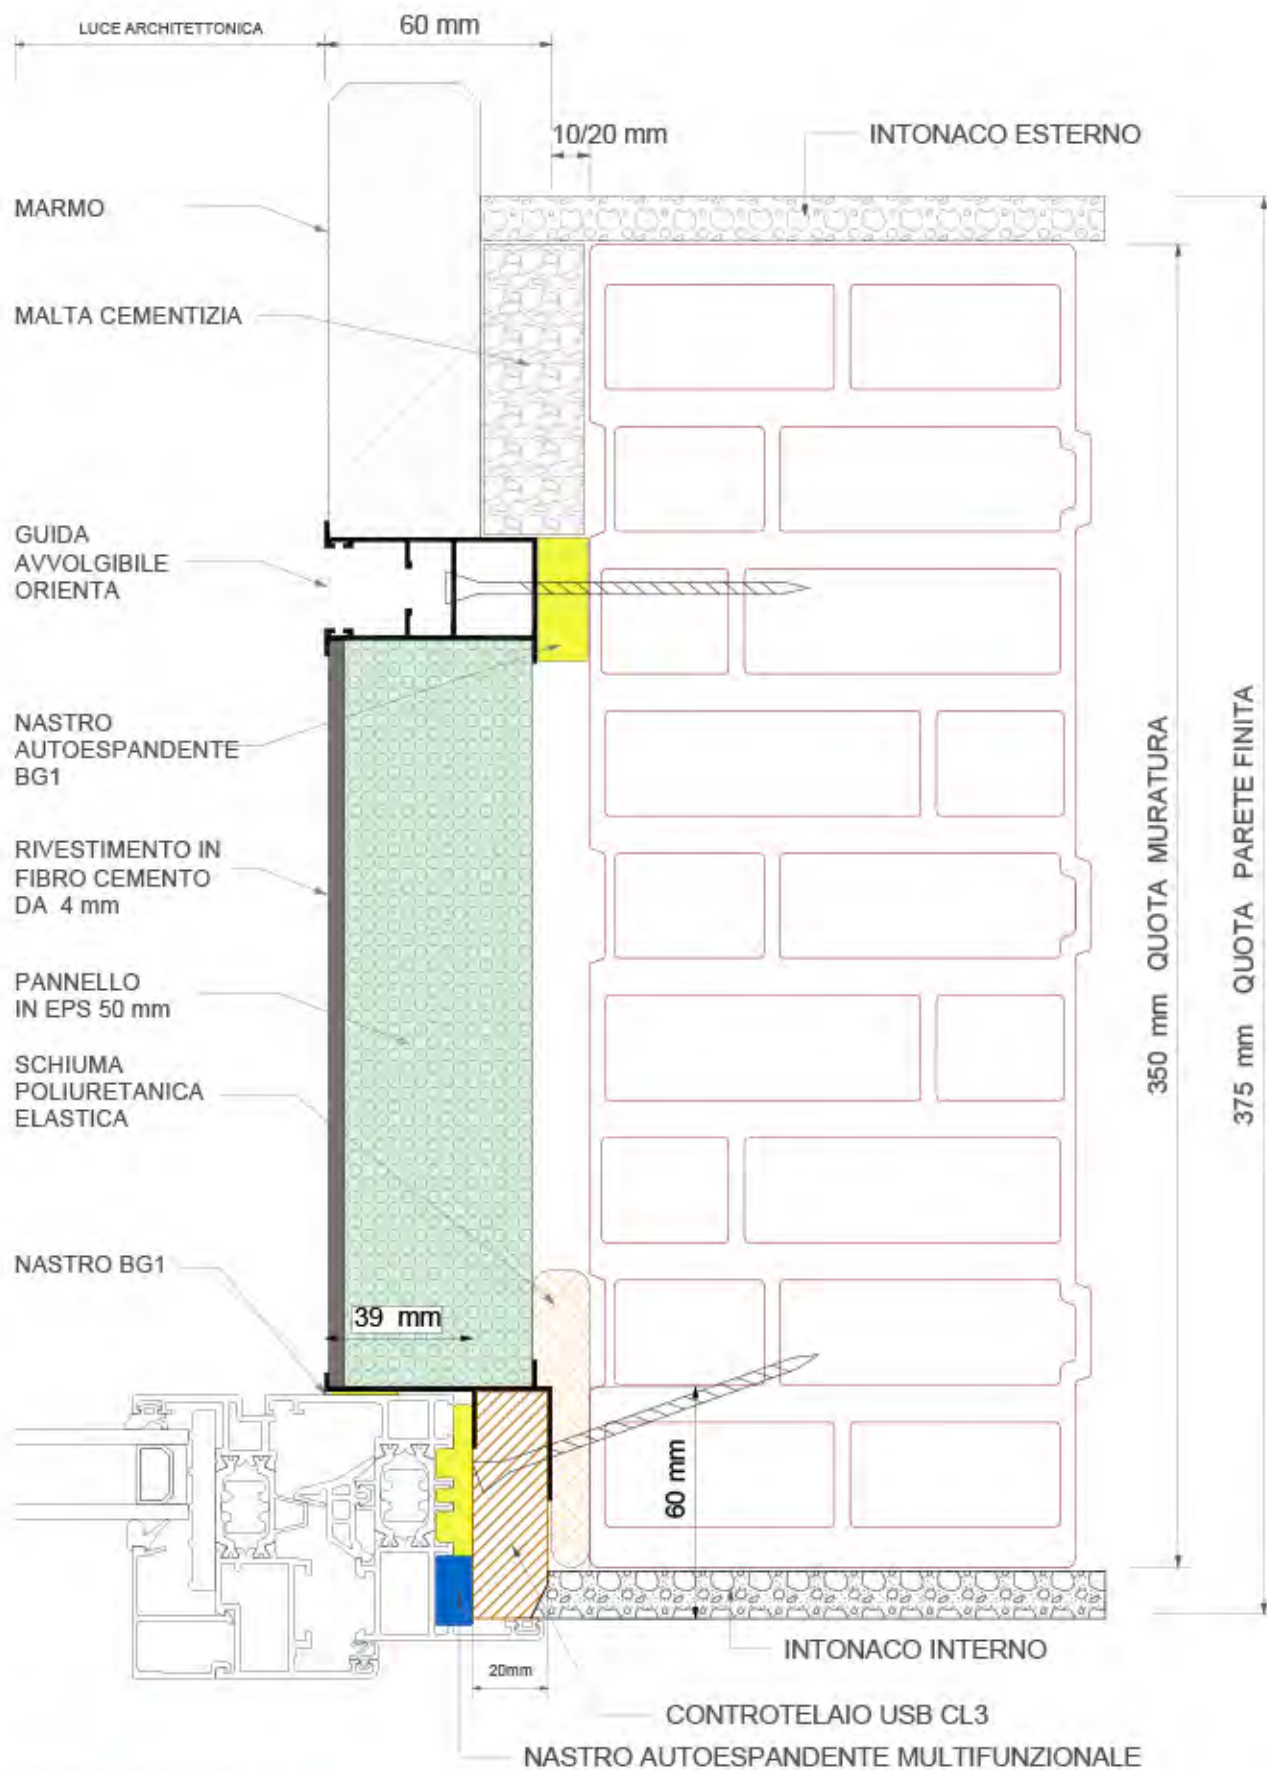


SEZIONE ORIZZONTALE
SCALA 1:2

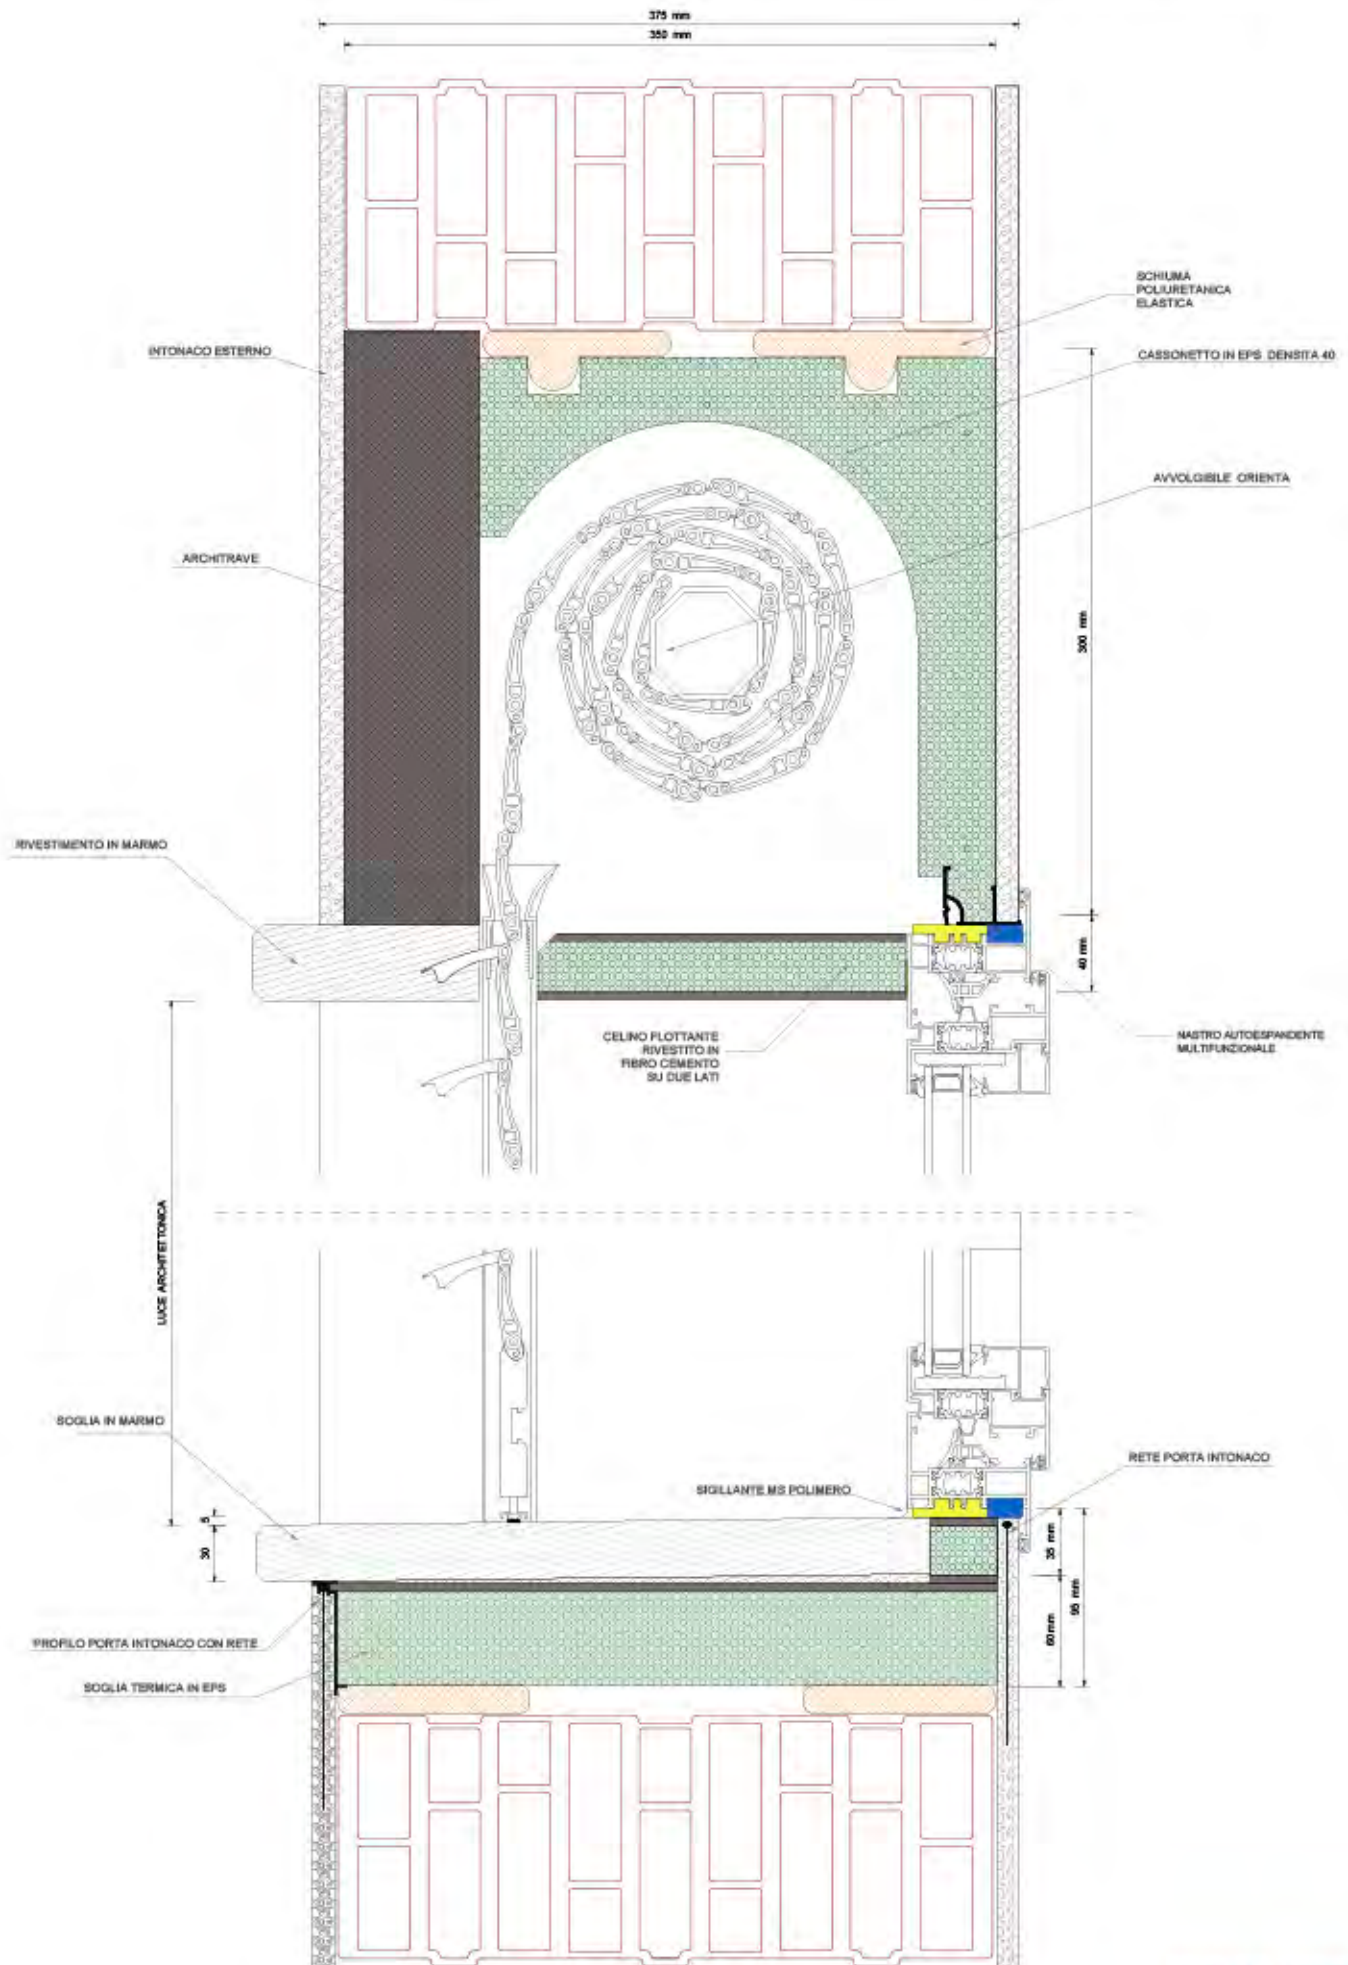


SEZIONE VERTICALE
SCALA 1:4


SOLUZIONE E PER FRANGISOLE SU MURATURA MONOLITICA

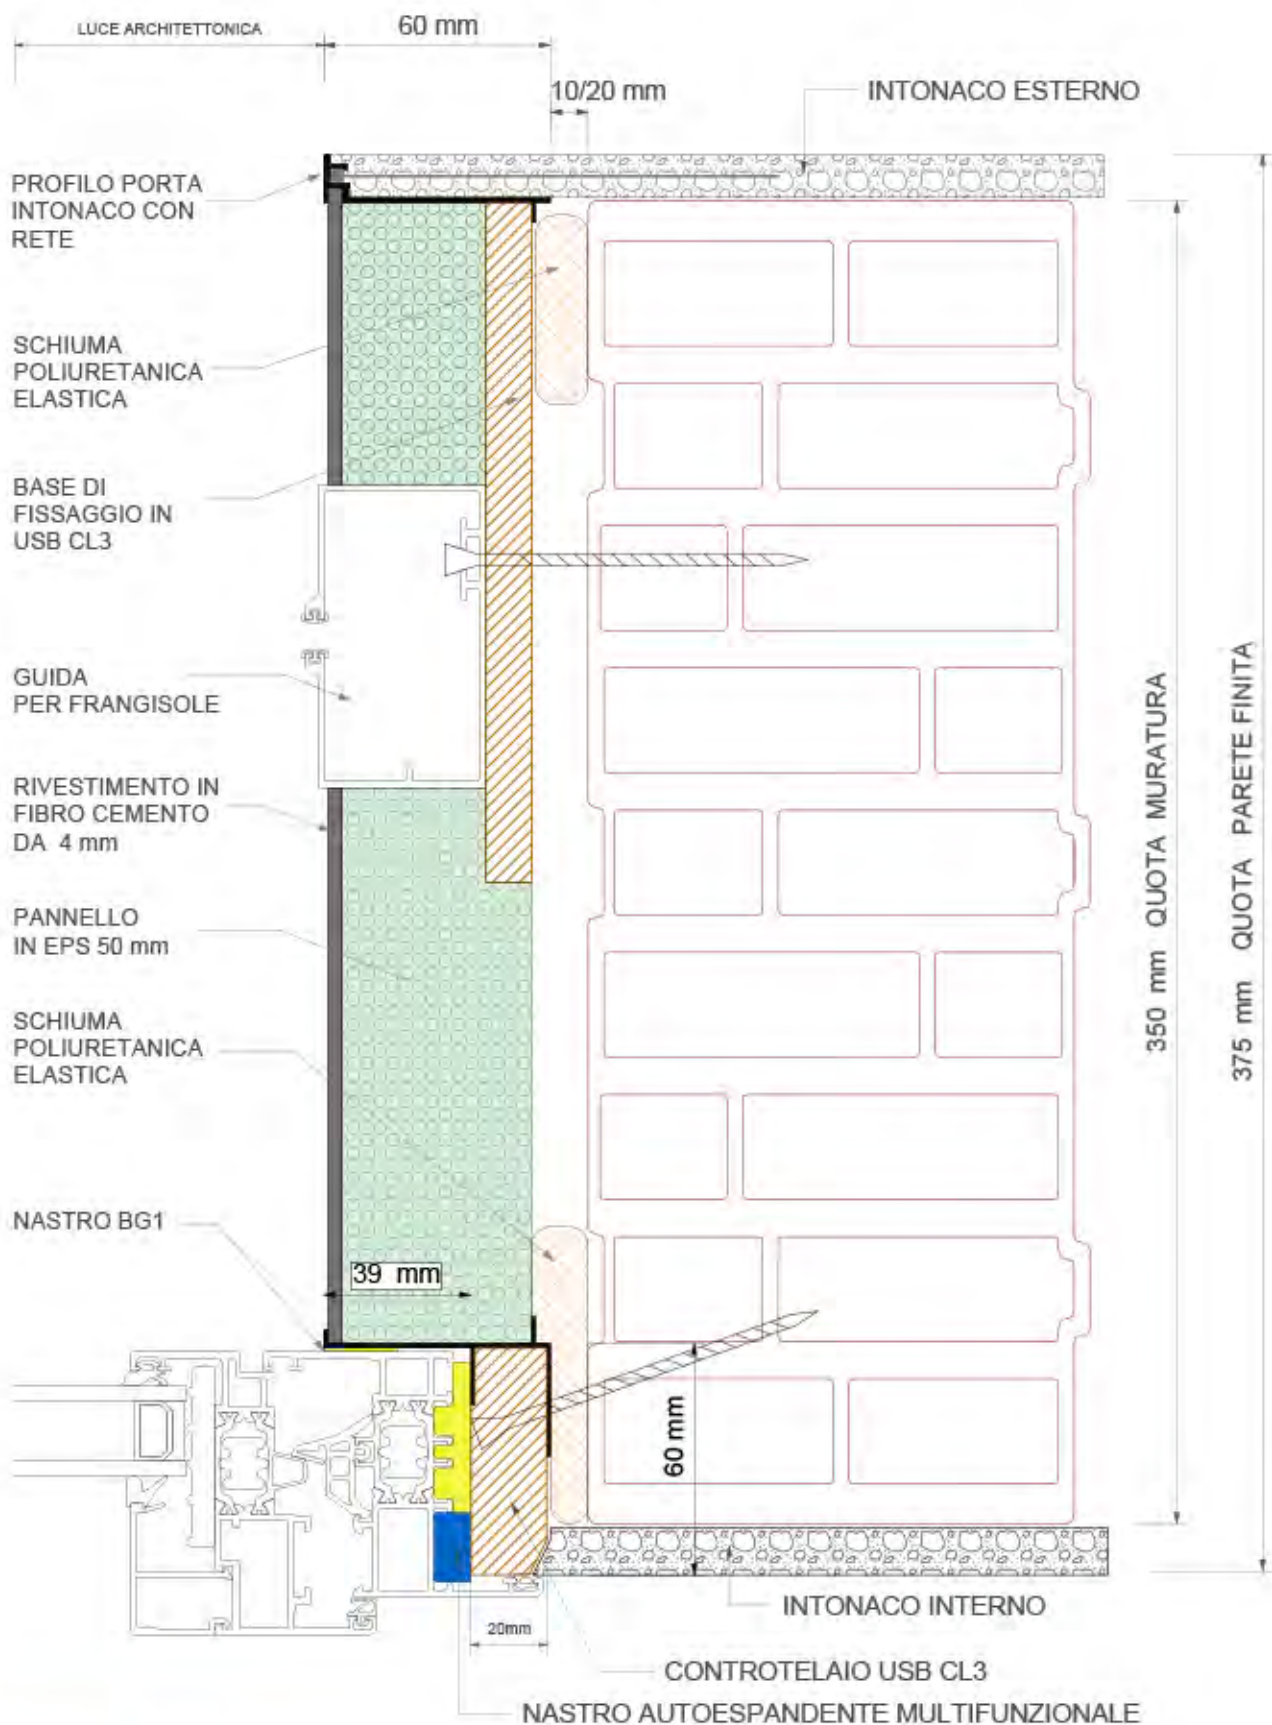


SEZIONE ORIZZONTALE
SCALA 1:2

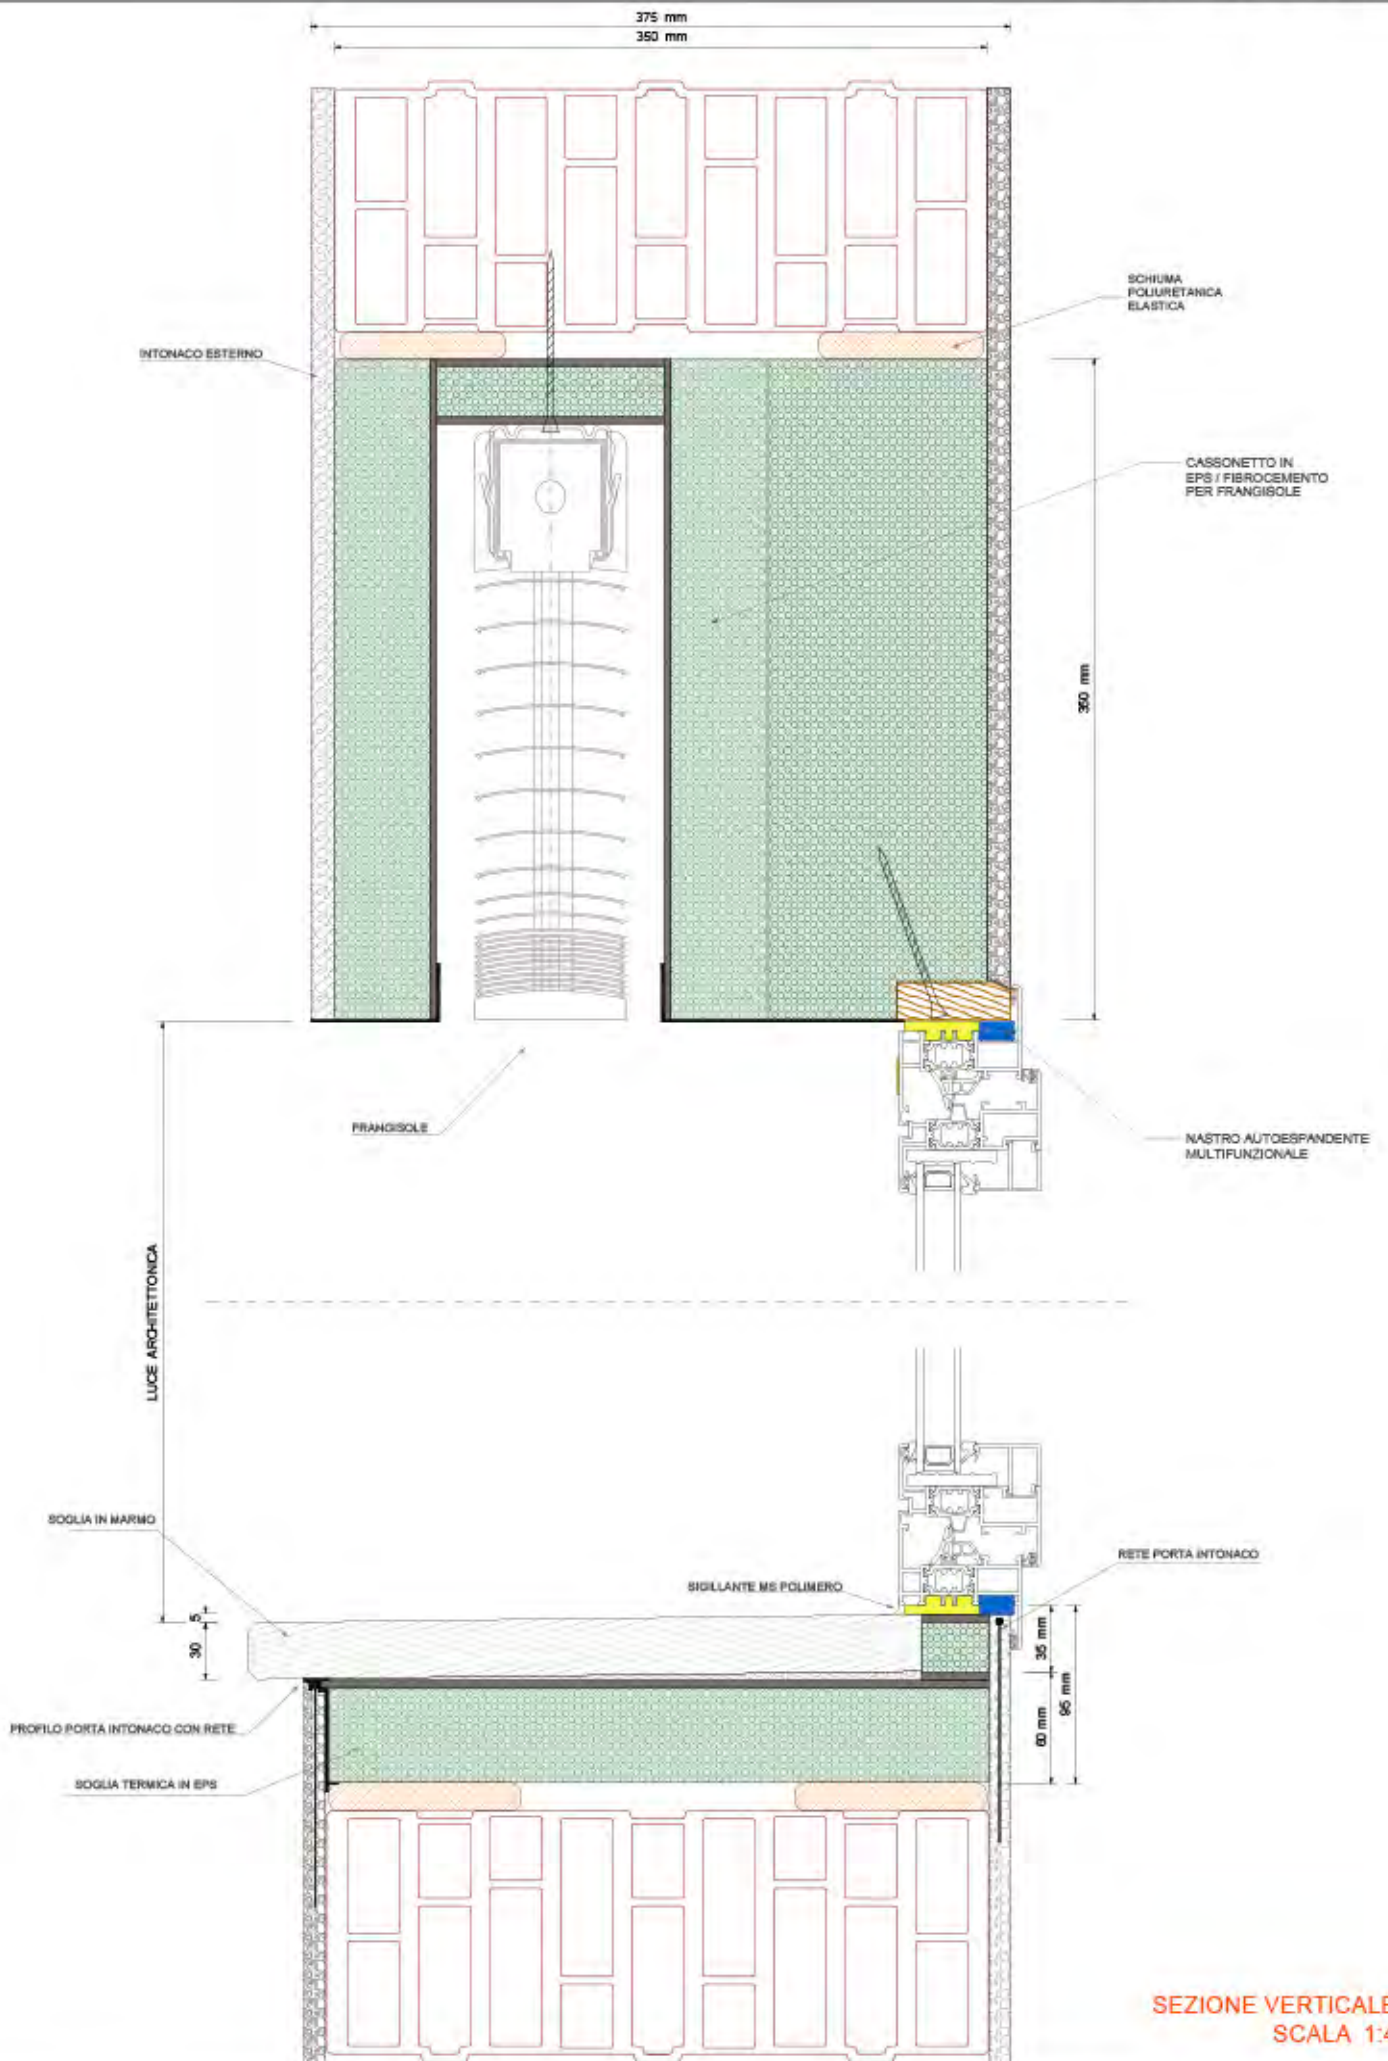

SOLUZIONE F PER SERRAMENTO SINGOLO SU MURATURA MONOLITICA

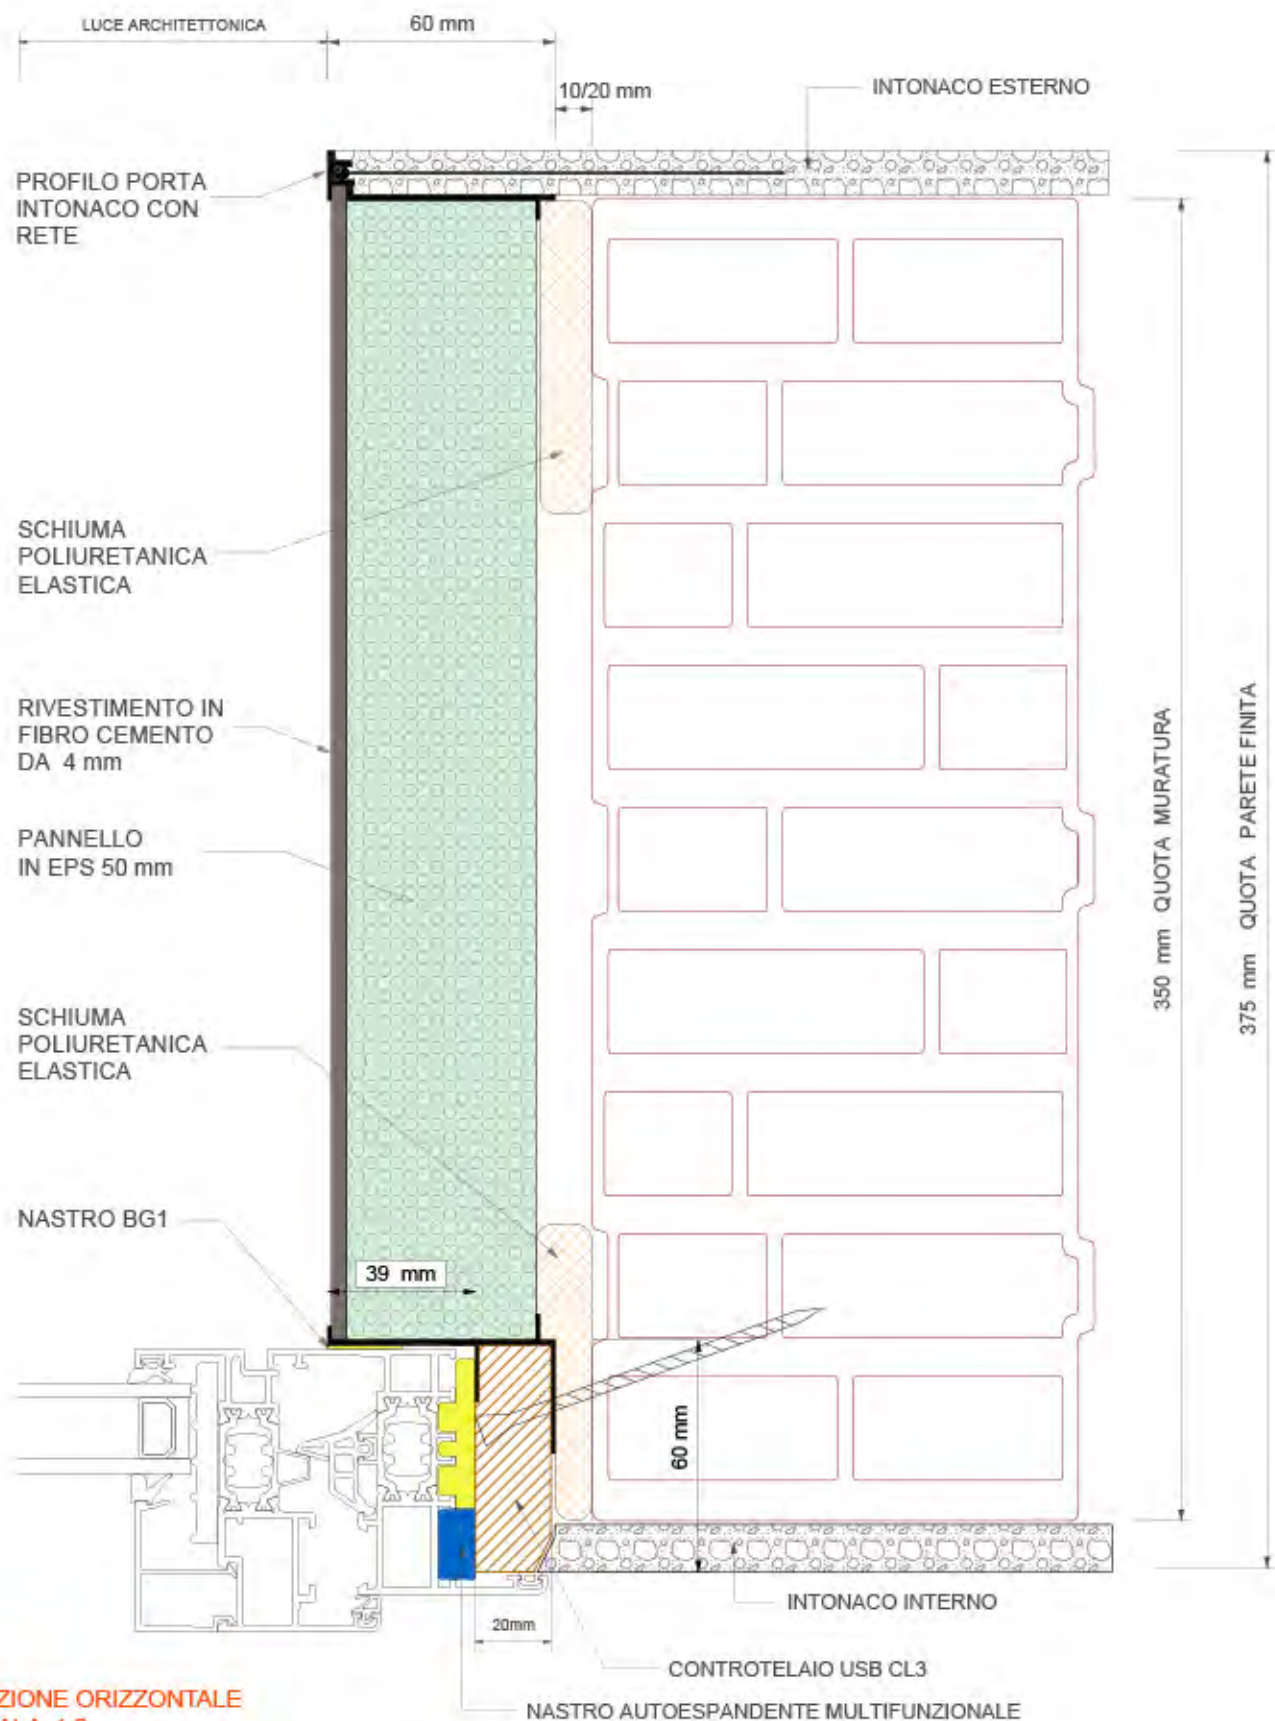


SEZIONE ORIZZONTALE
SCALA 1:2

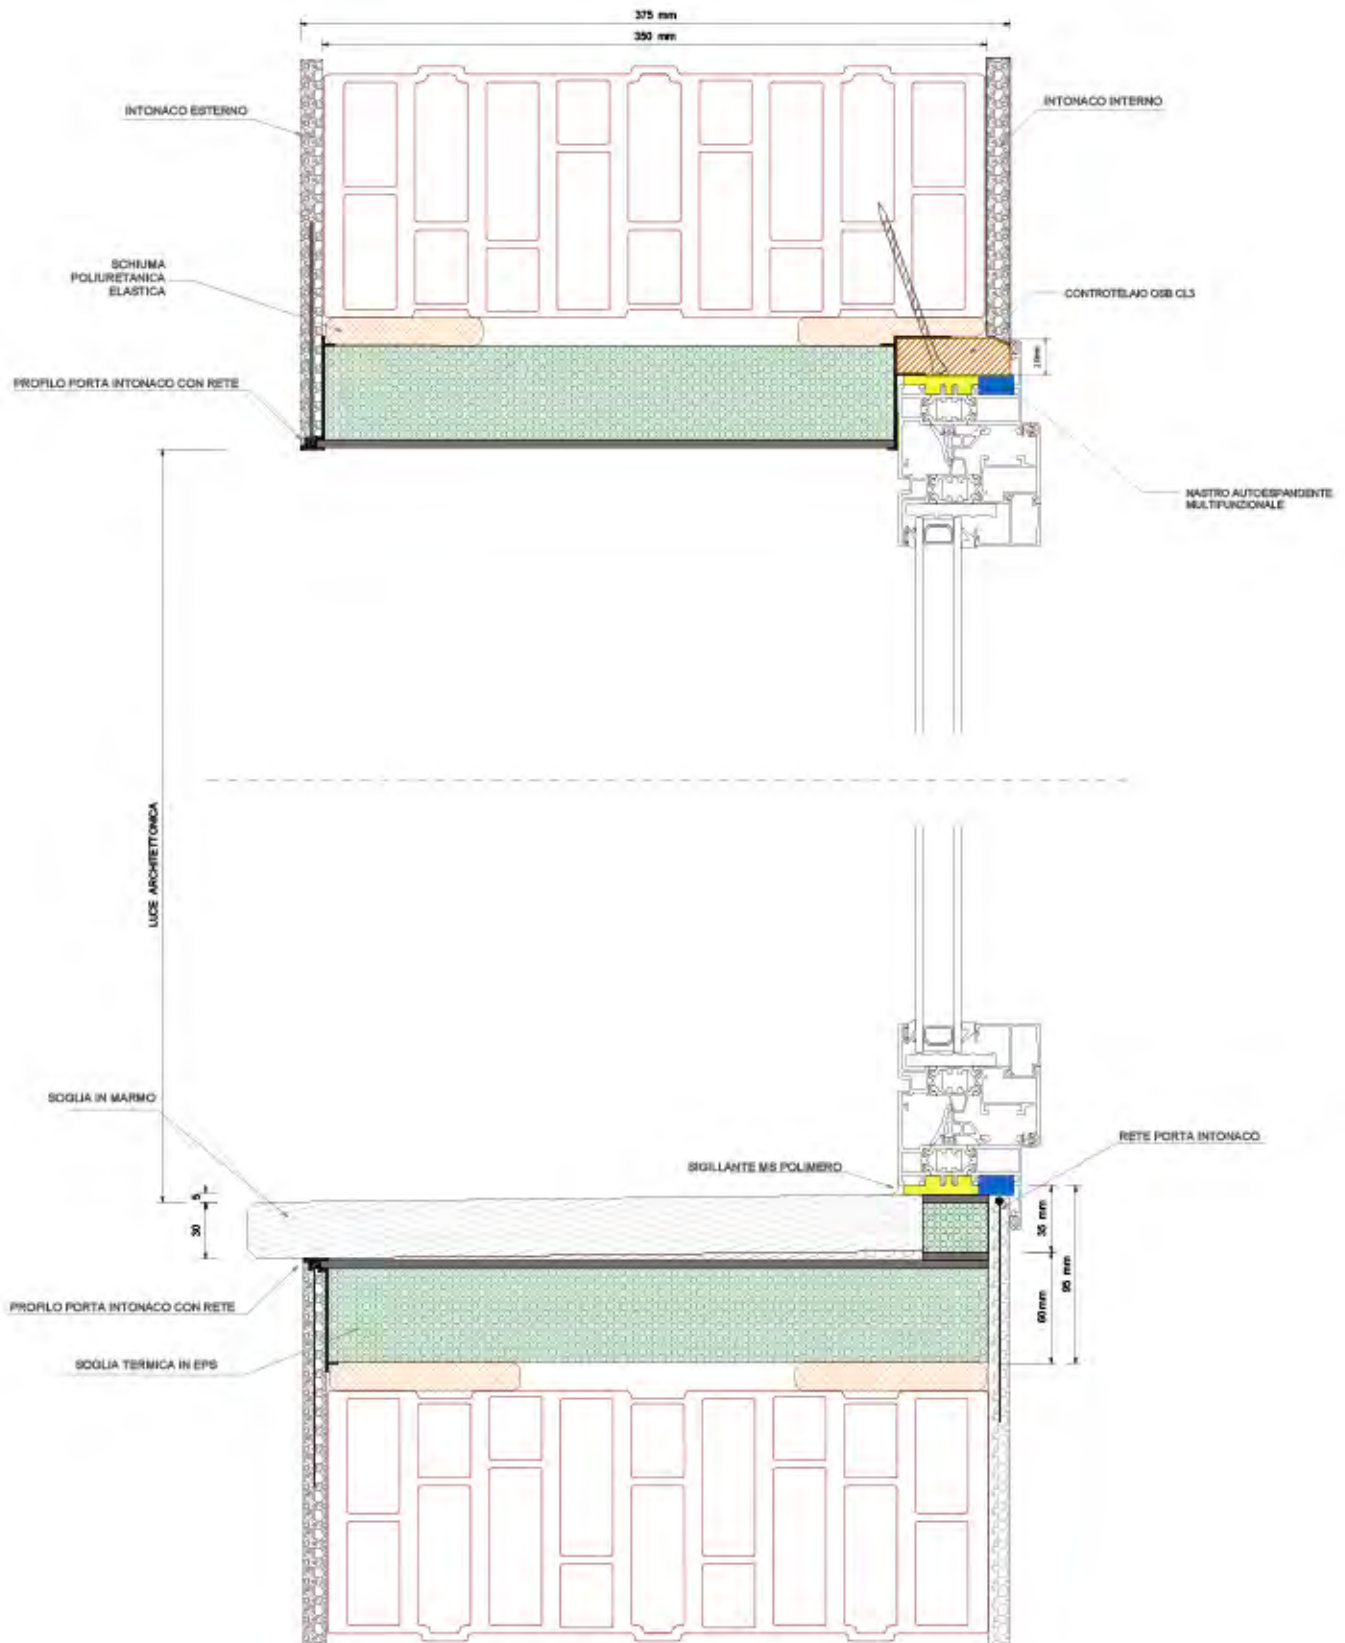


SEZIONE VERTICALE
SCALA 1:4

SOLUZIONE G PER PERSIANA

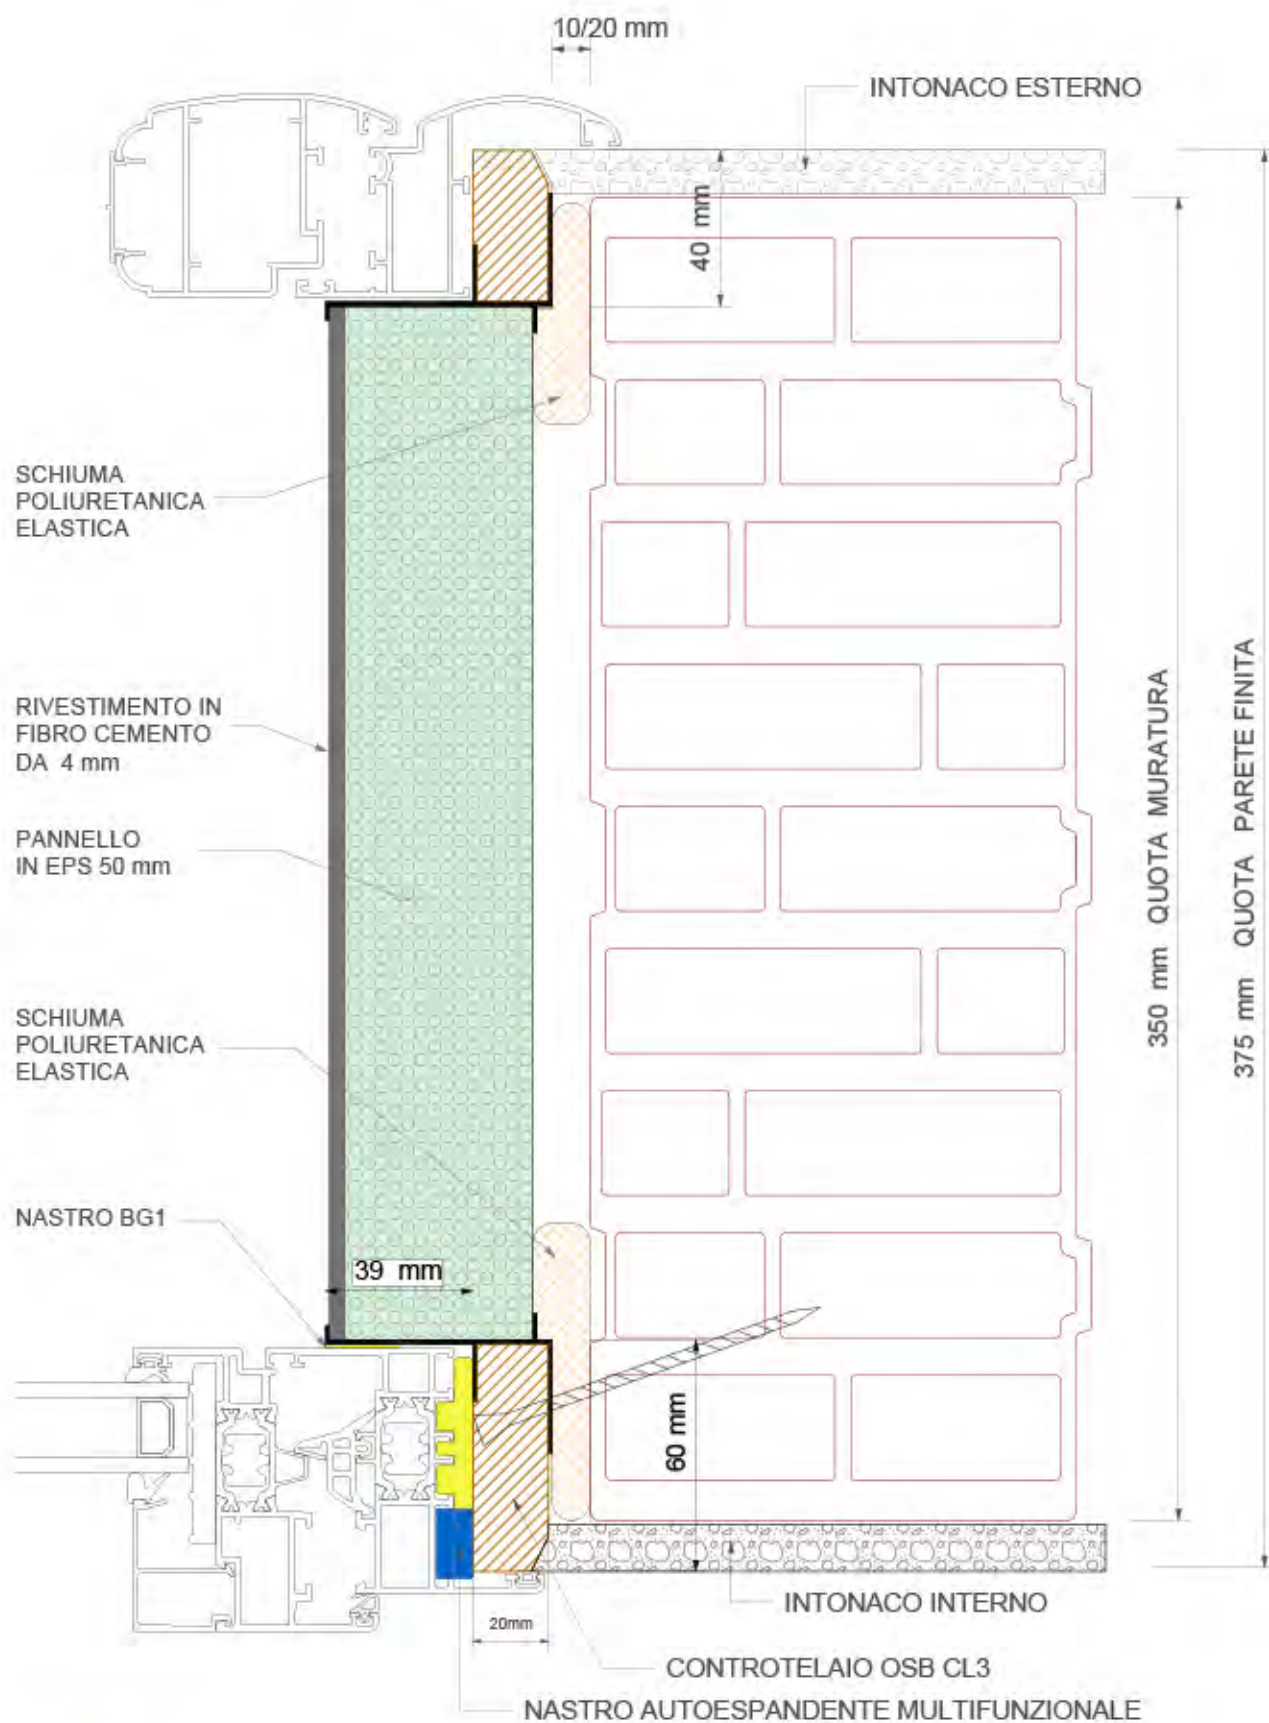


SEZIONE ORIZZONTALE
SCALA 1:2

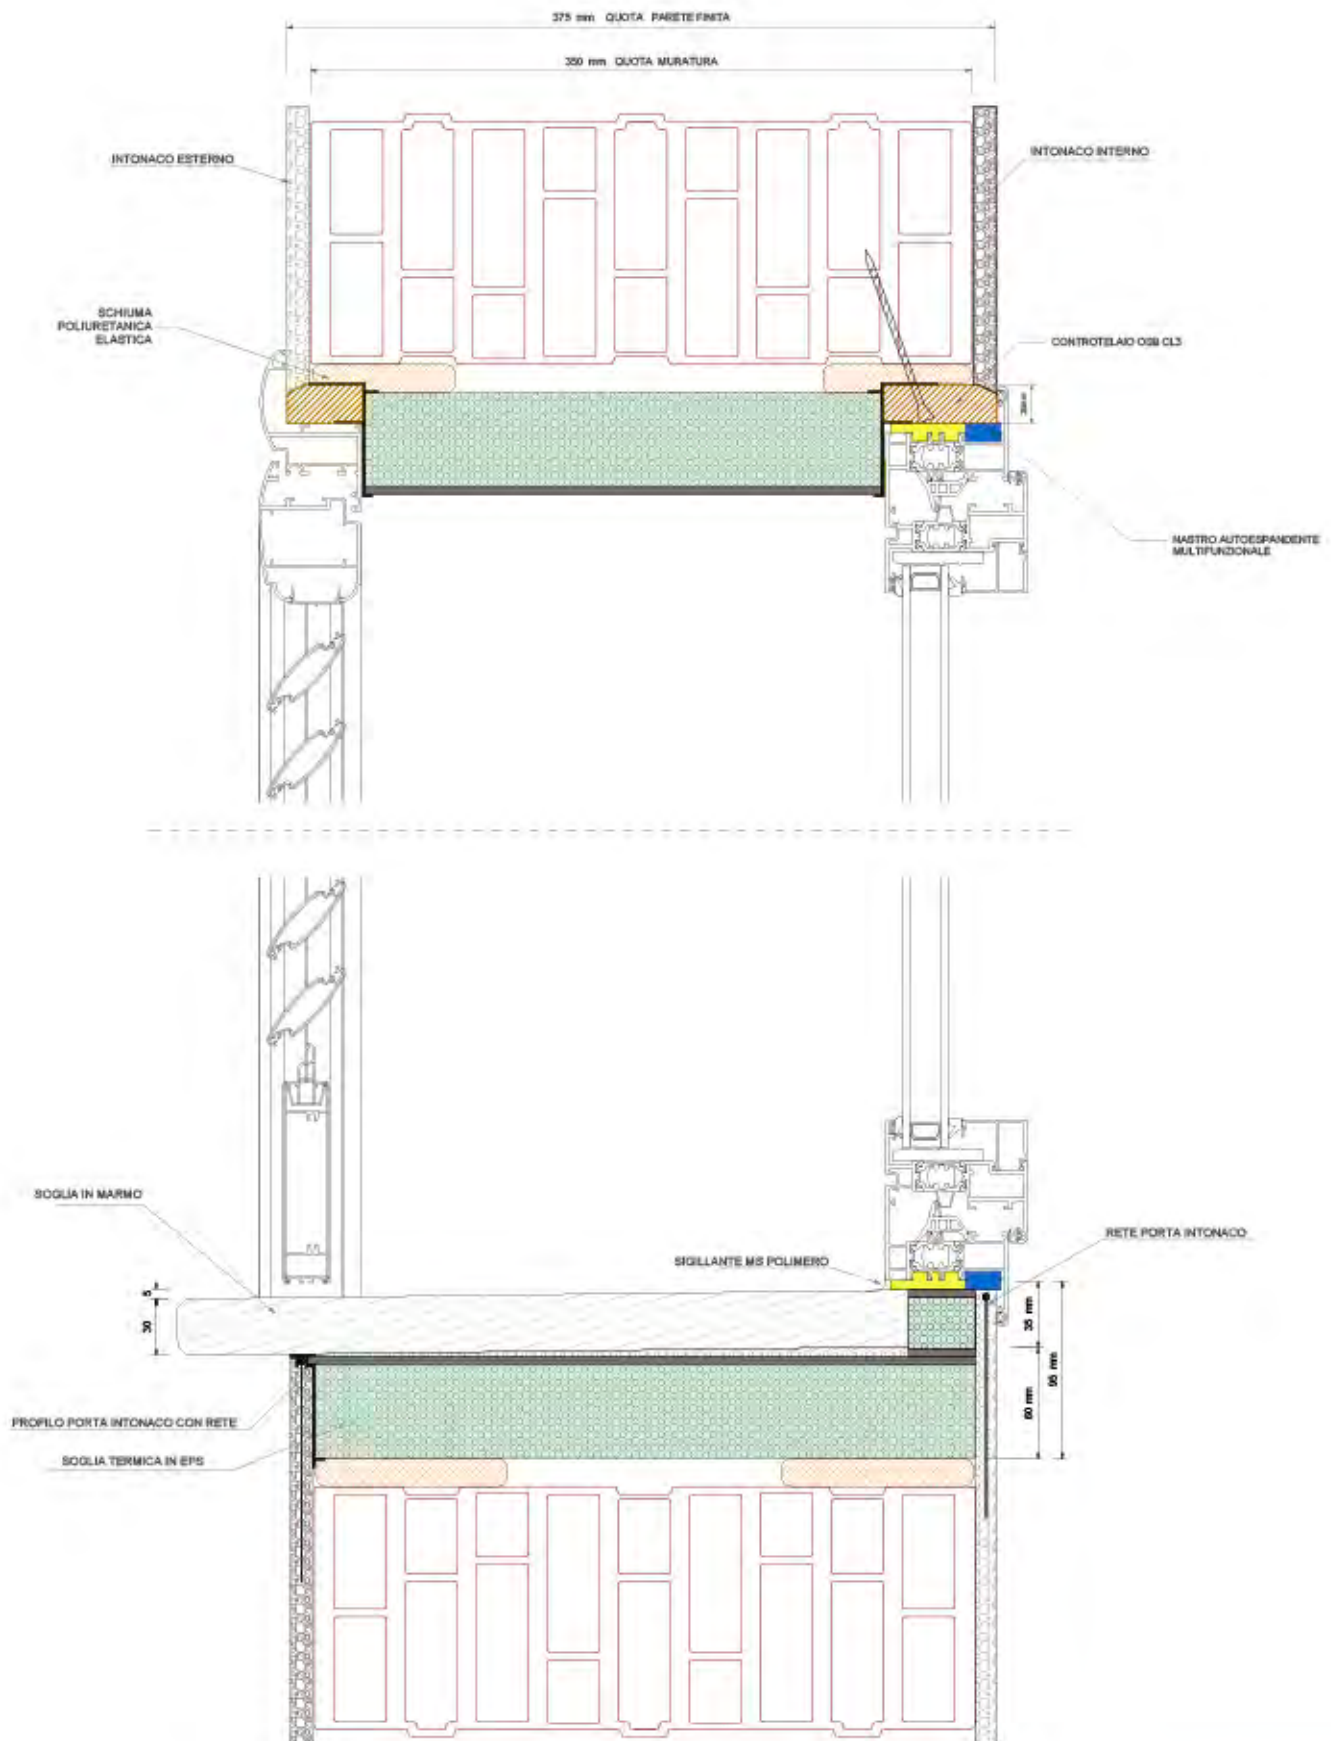


SEZIONE VERTICALE
SCALA 1:4

SOLUZIONE I SU MURATURA MONOLITICA

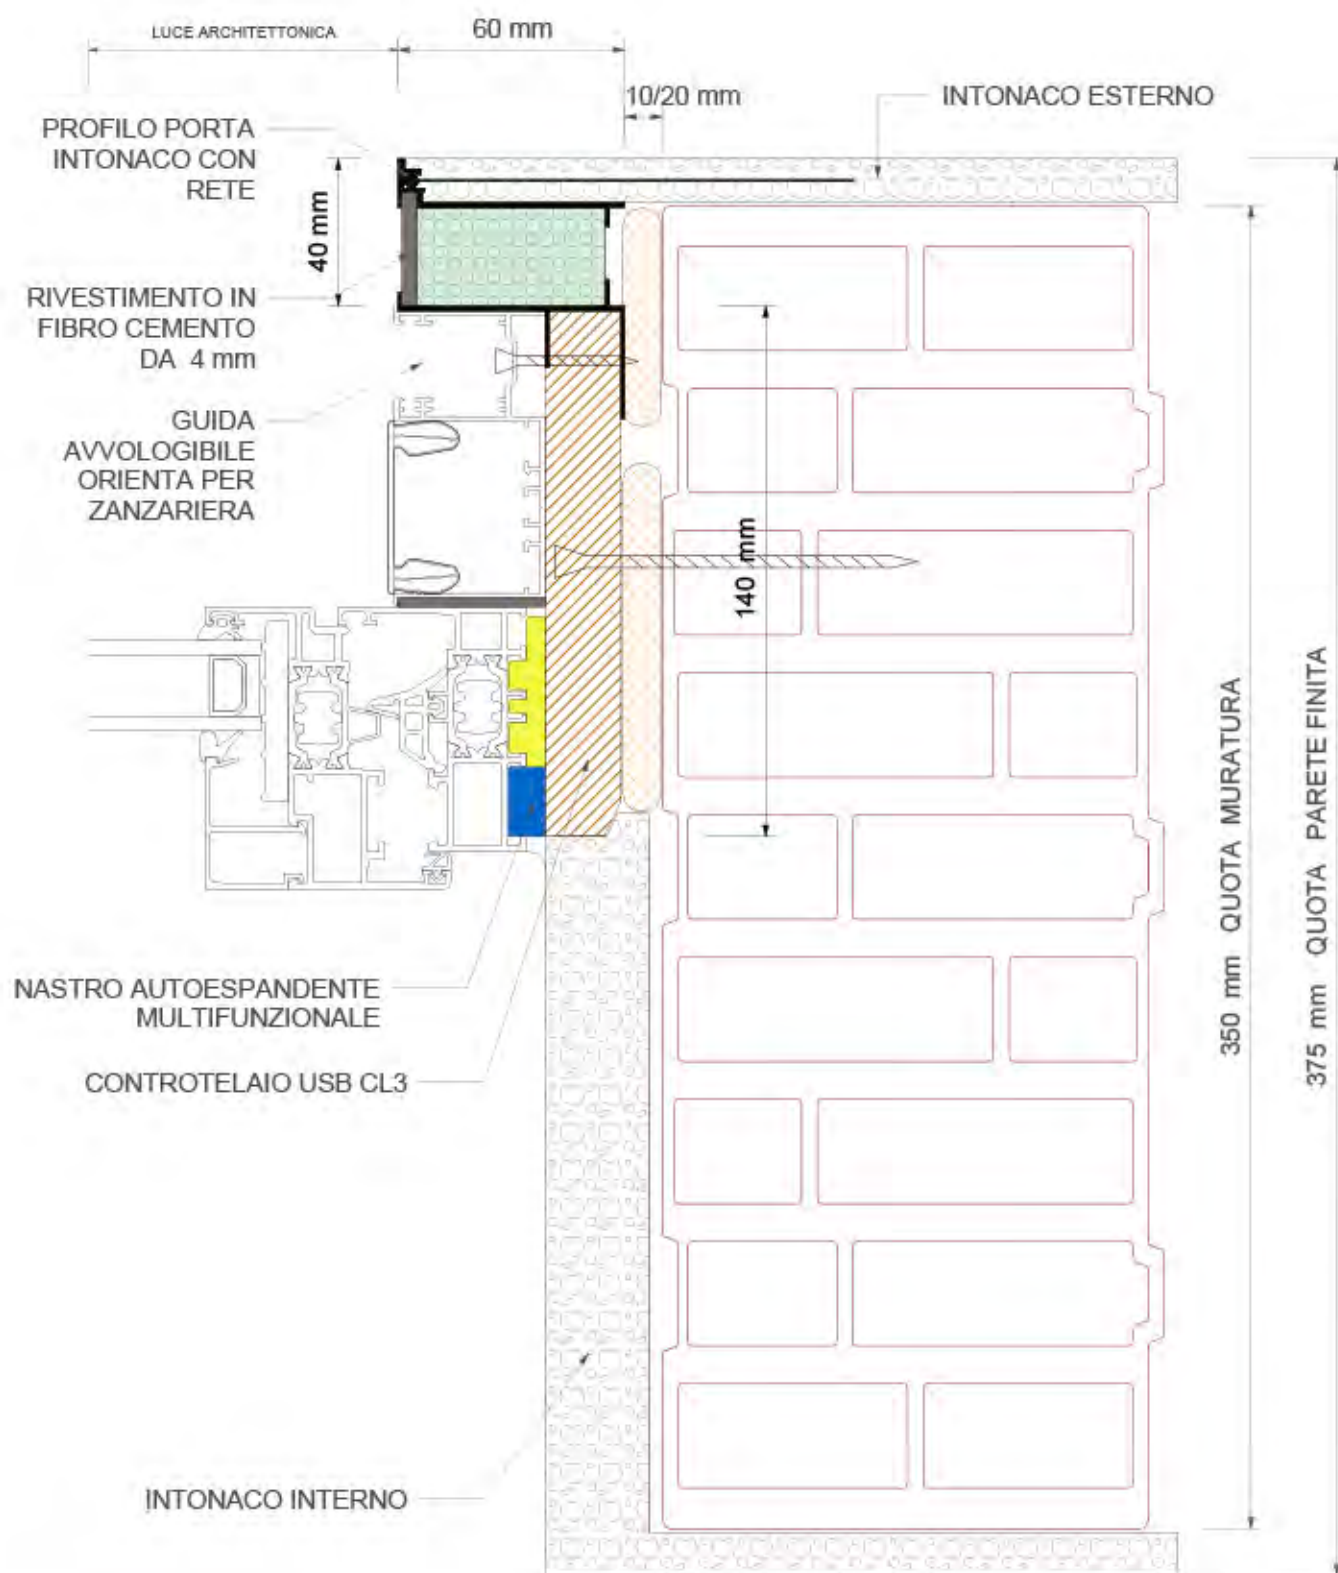


SEZIONE ORIZZONTALE
SCALA 1:2

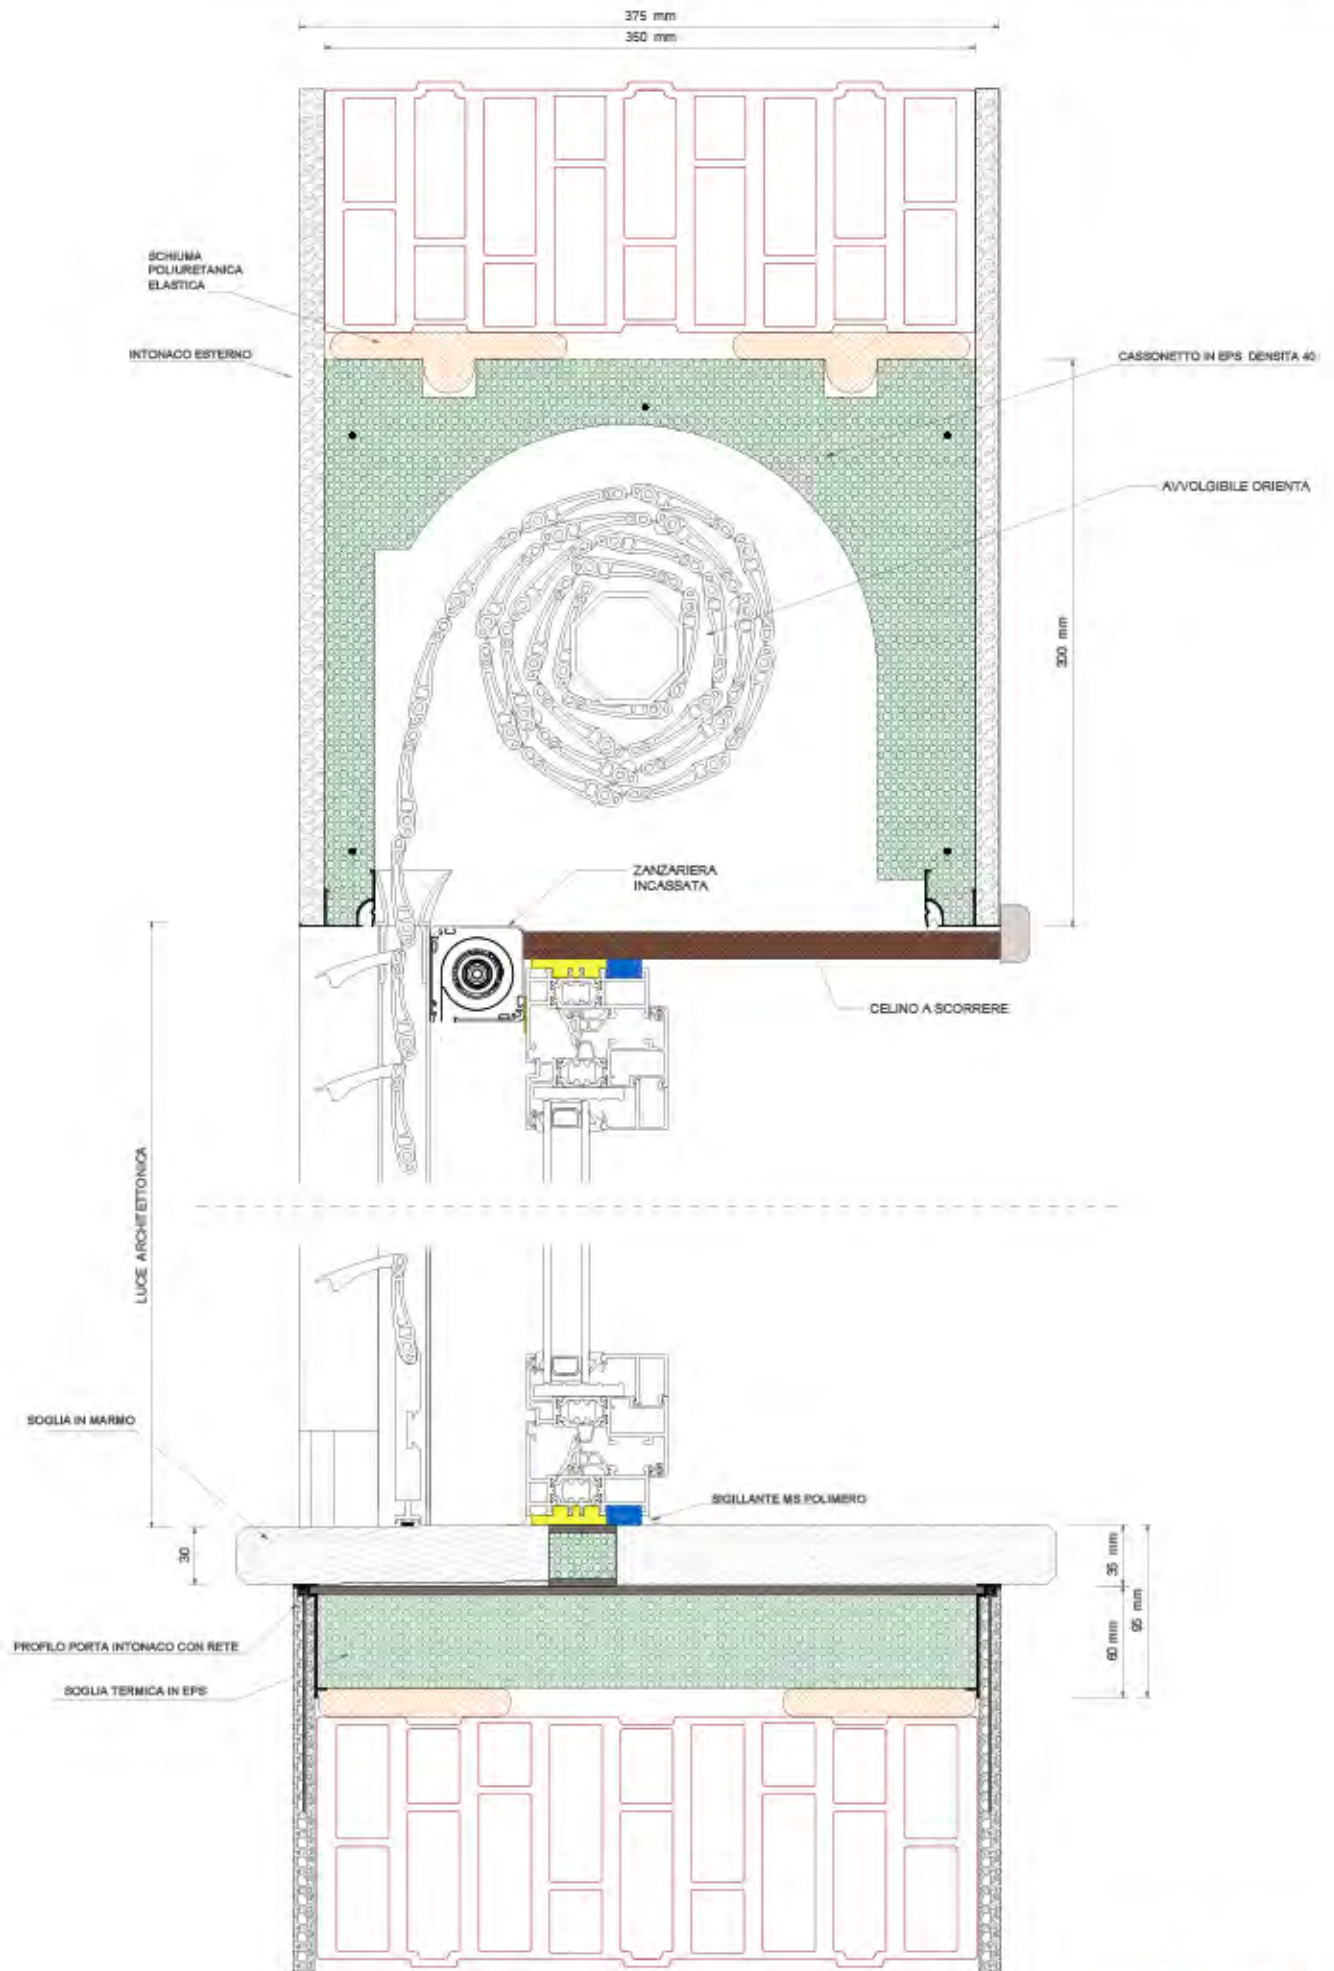


SEZIONE VERTICALE
SCALA 1:4

SOLUZIONE L SU MURATURA A CAPPOTTO

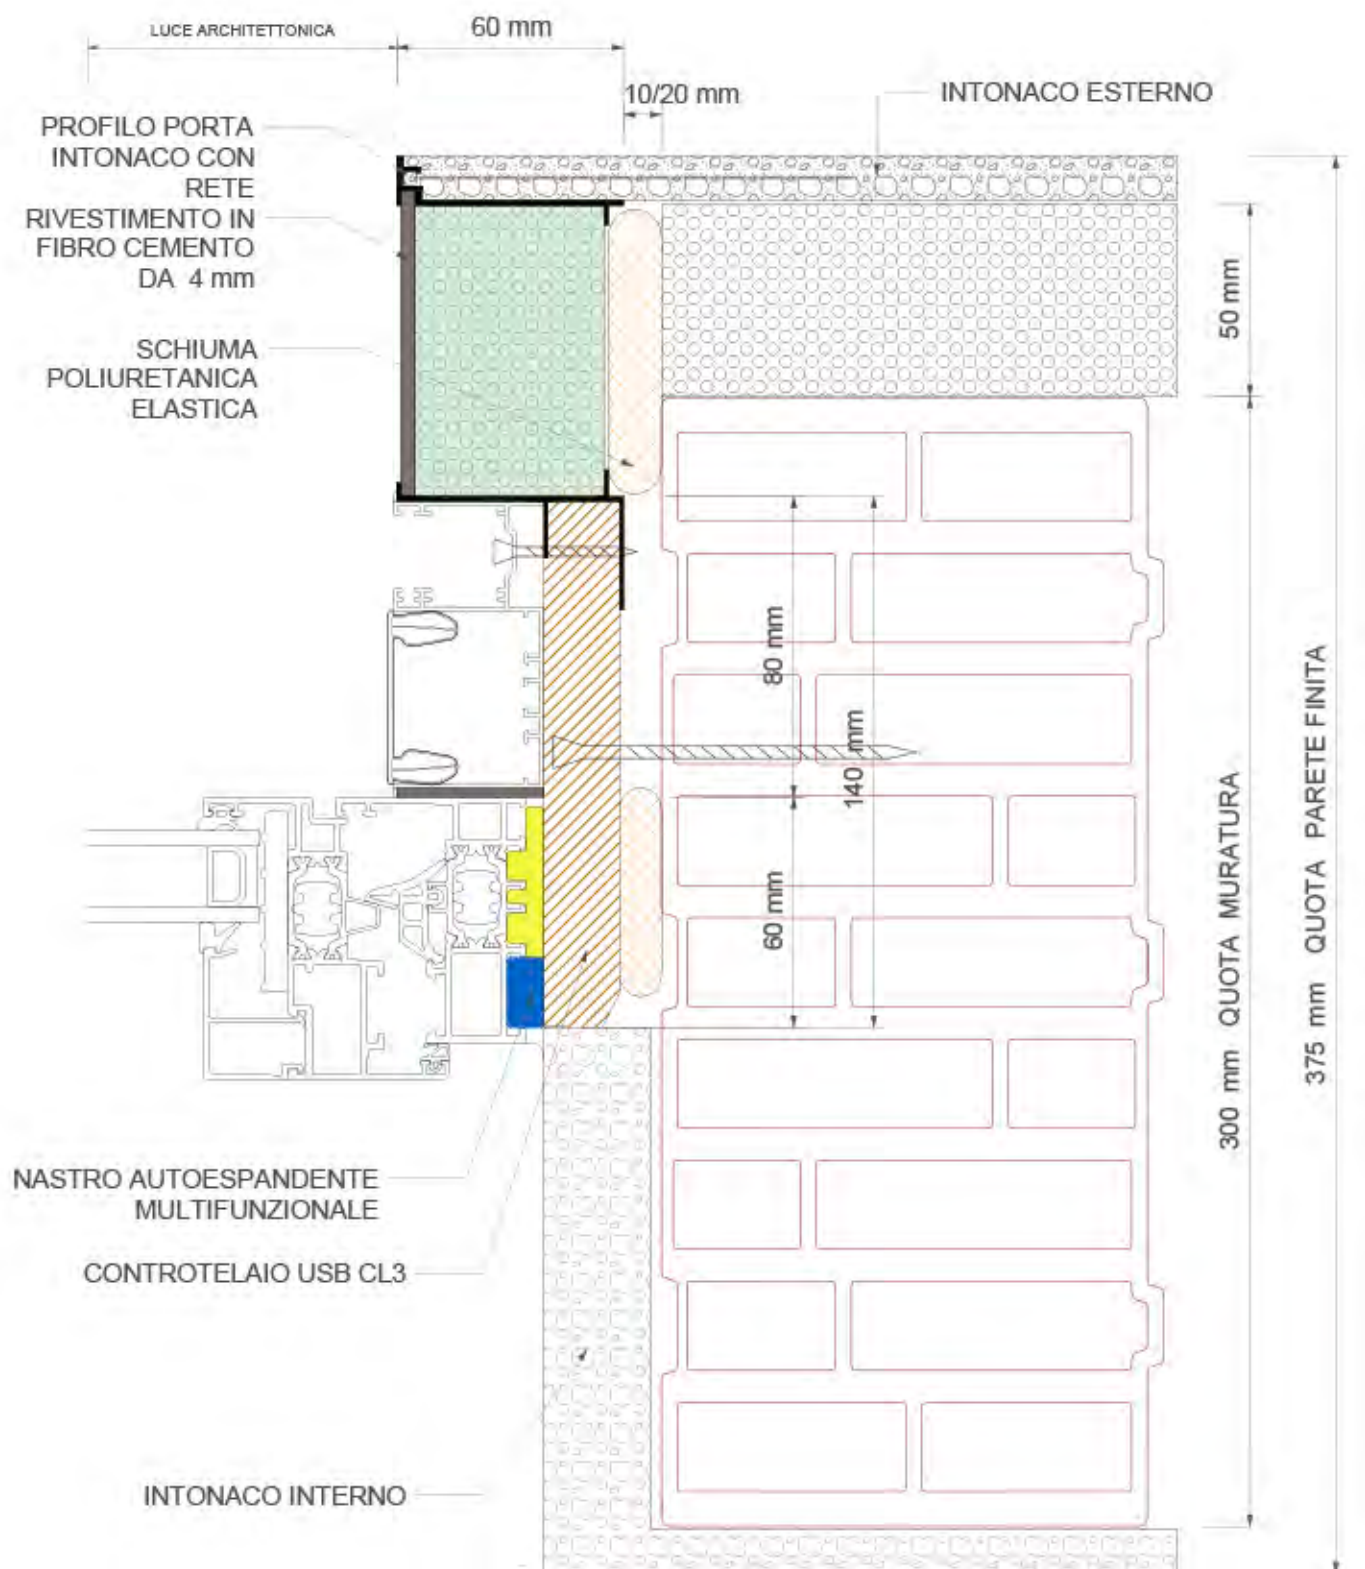


SEZIONE ORIZZONTALE
SCALA 1:2

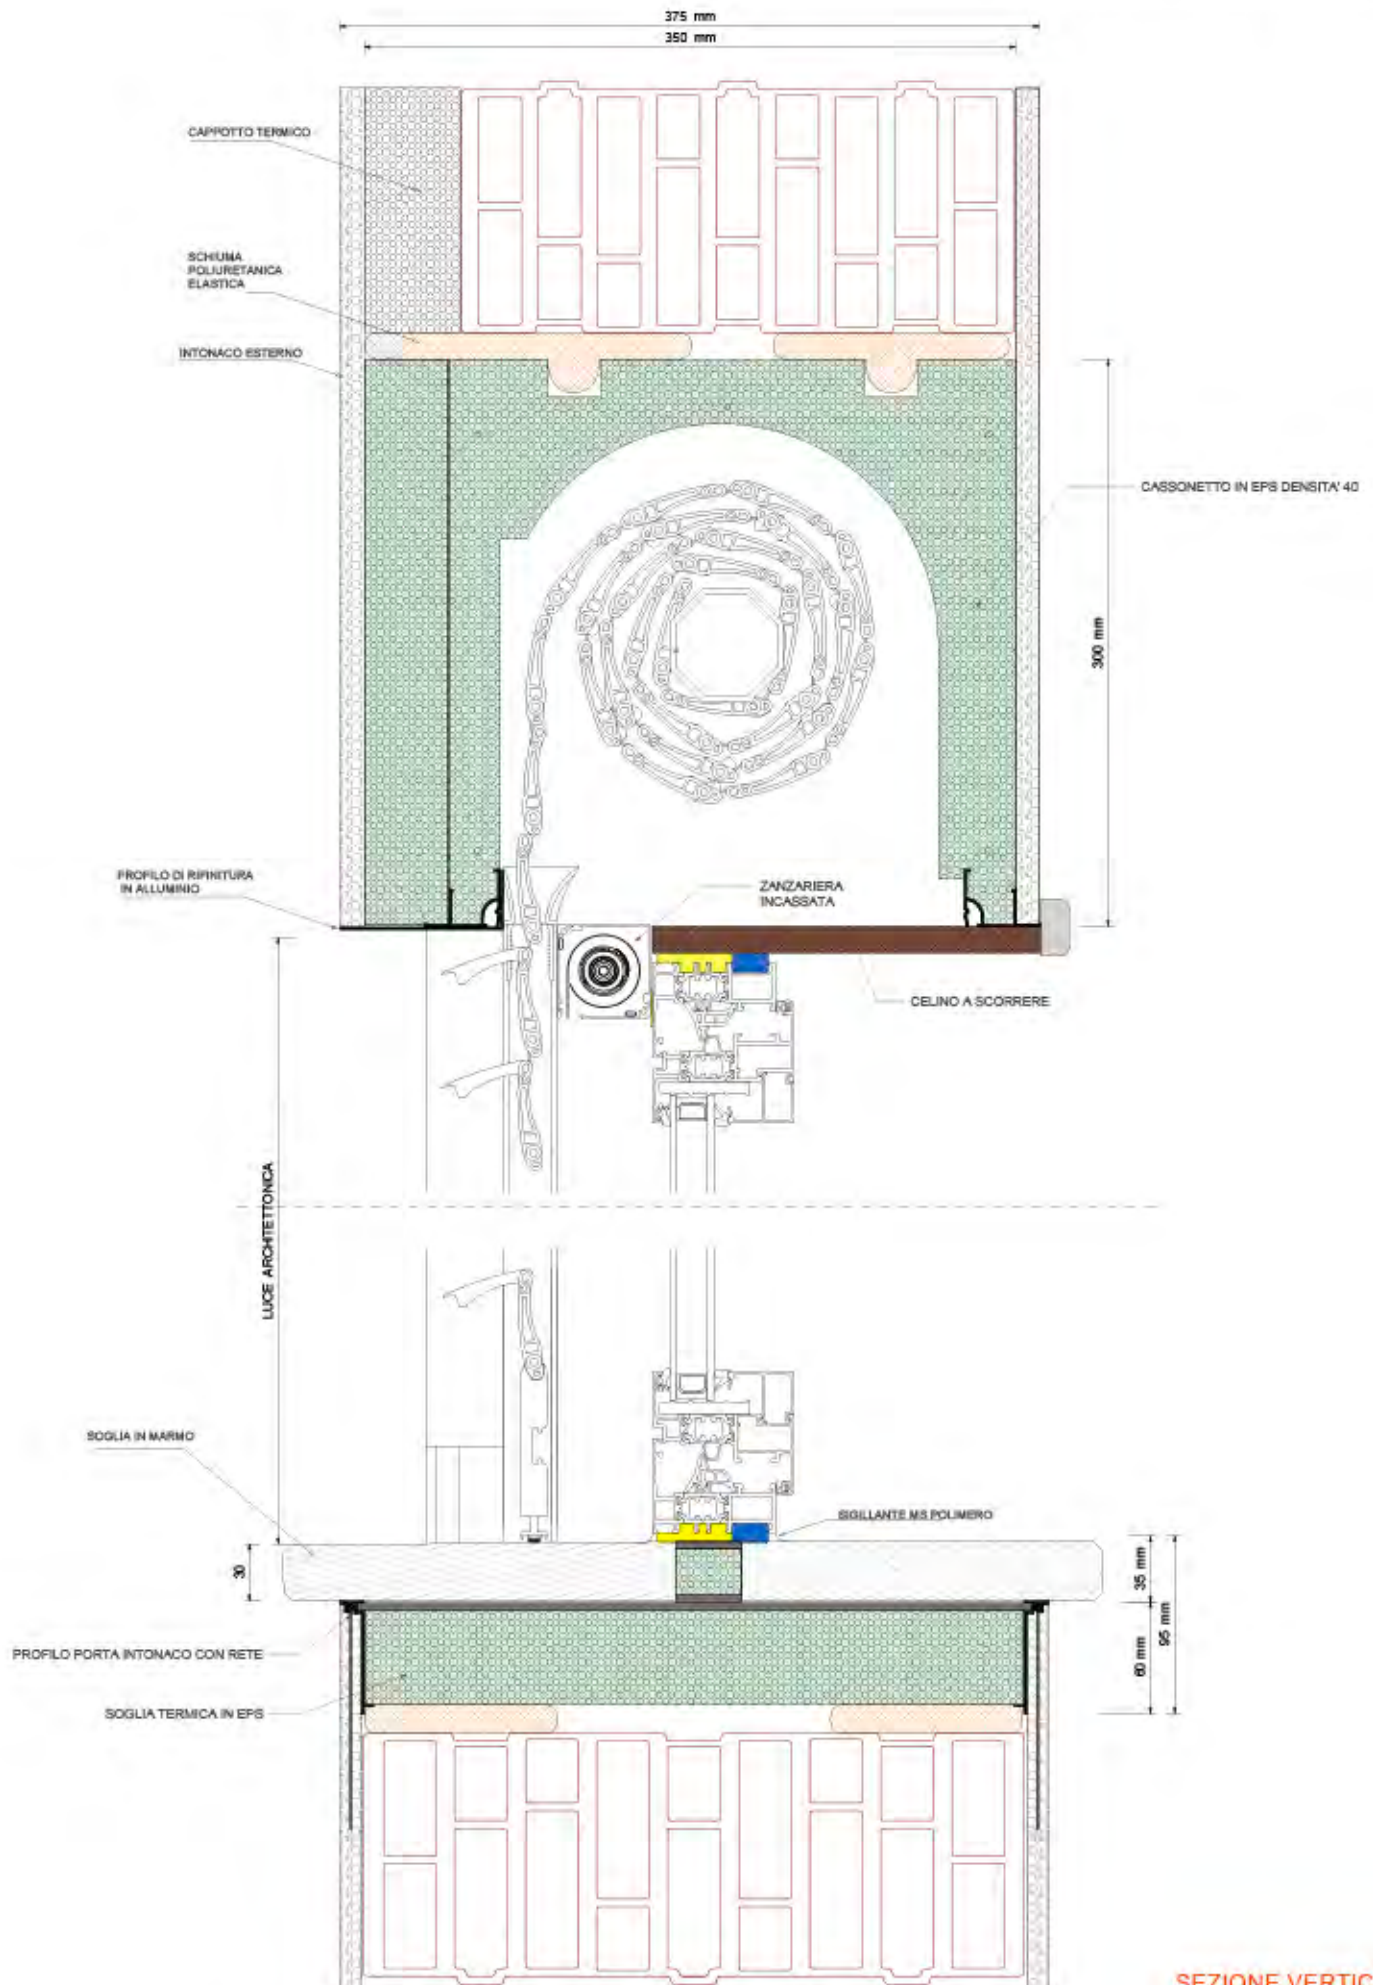


SEZIONE VERTICALE
SCALA 1:4

SOLUZIONE M PER RISTRUTTURAZIONE

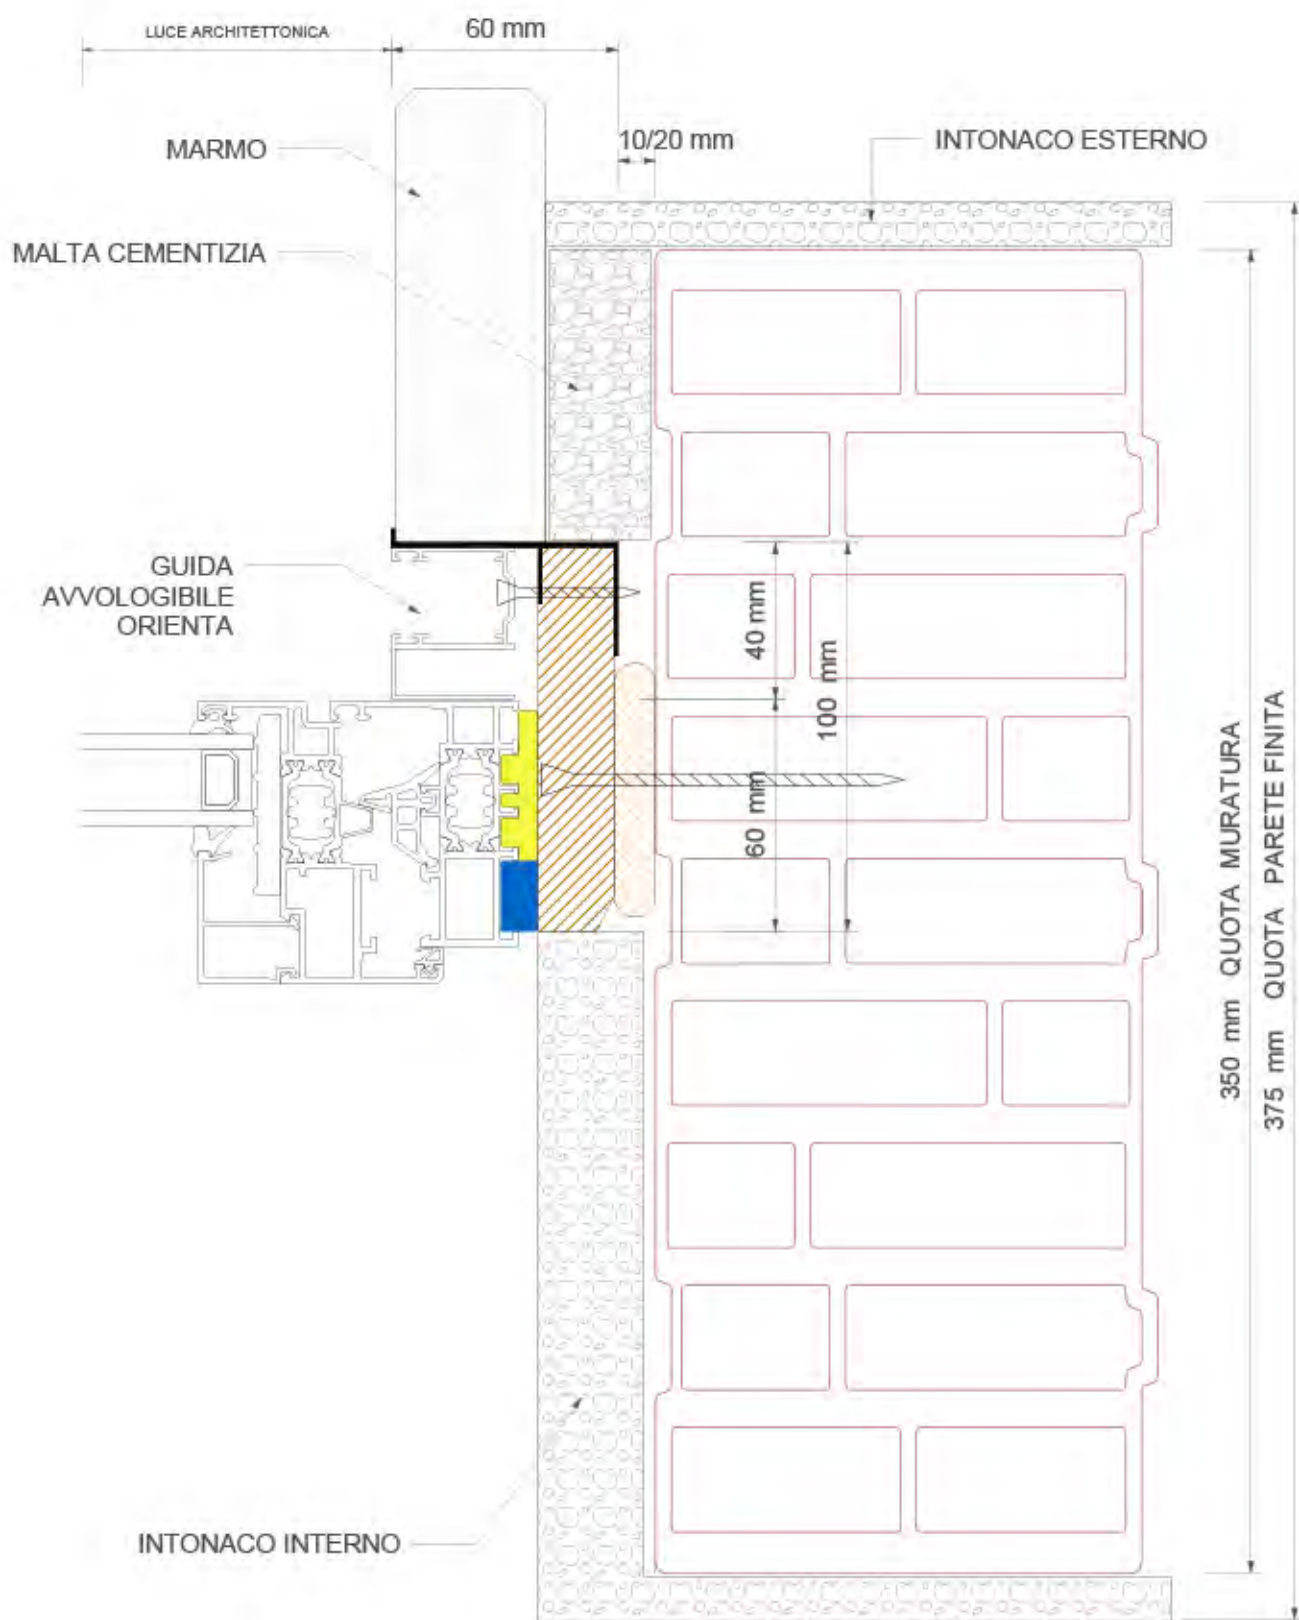


SEZIONE ORIZZONTALE
SCALA 1:2

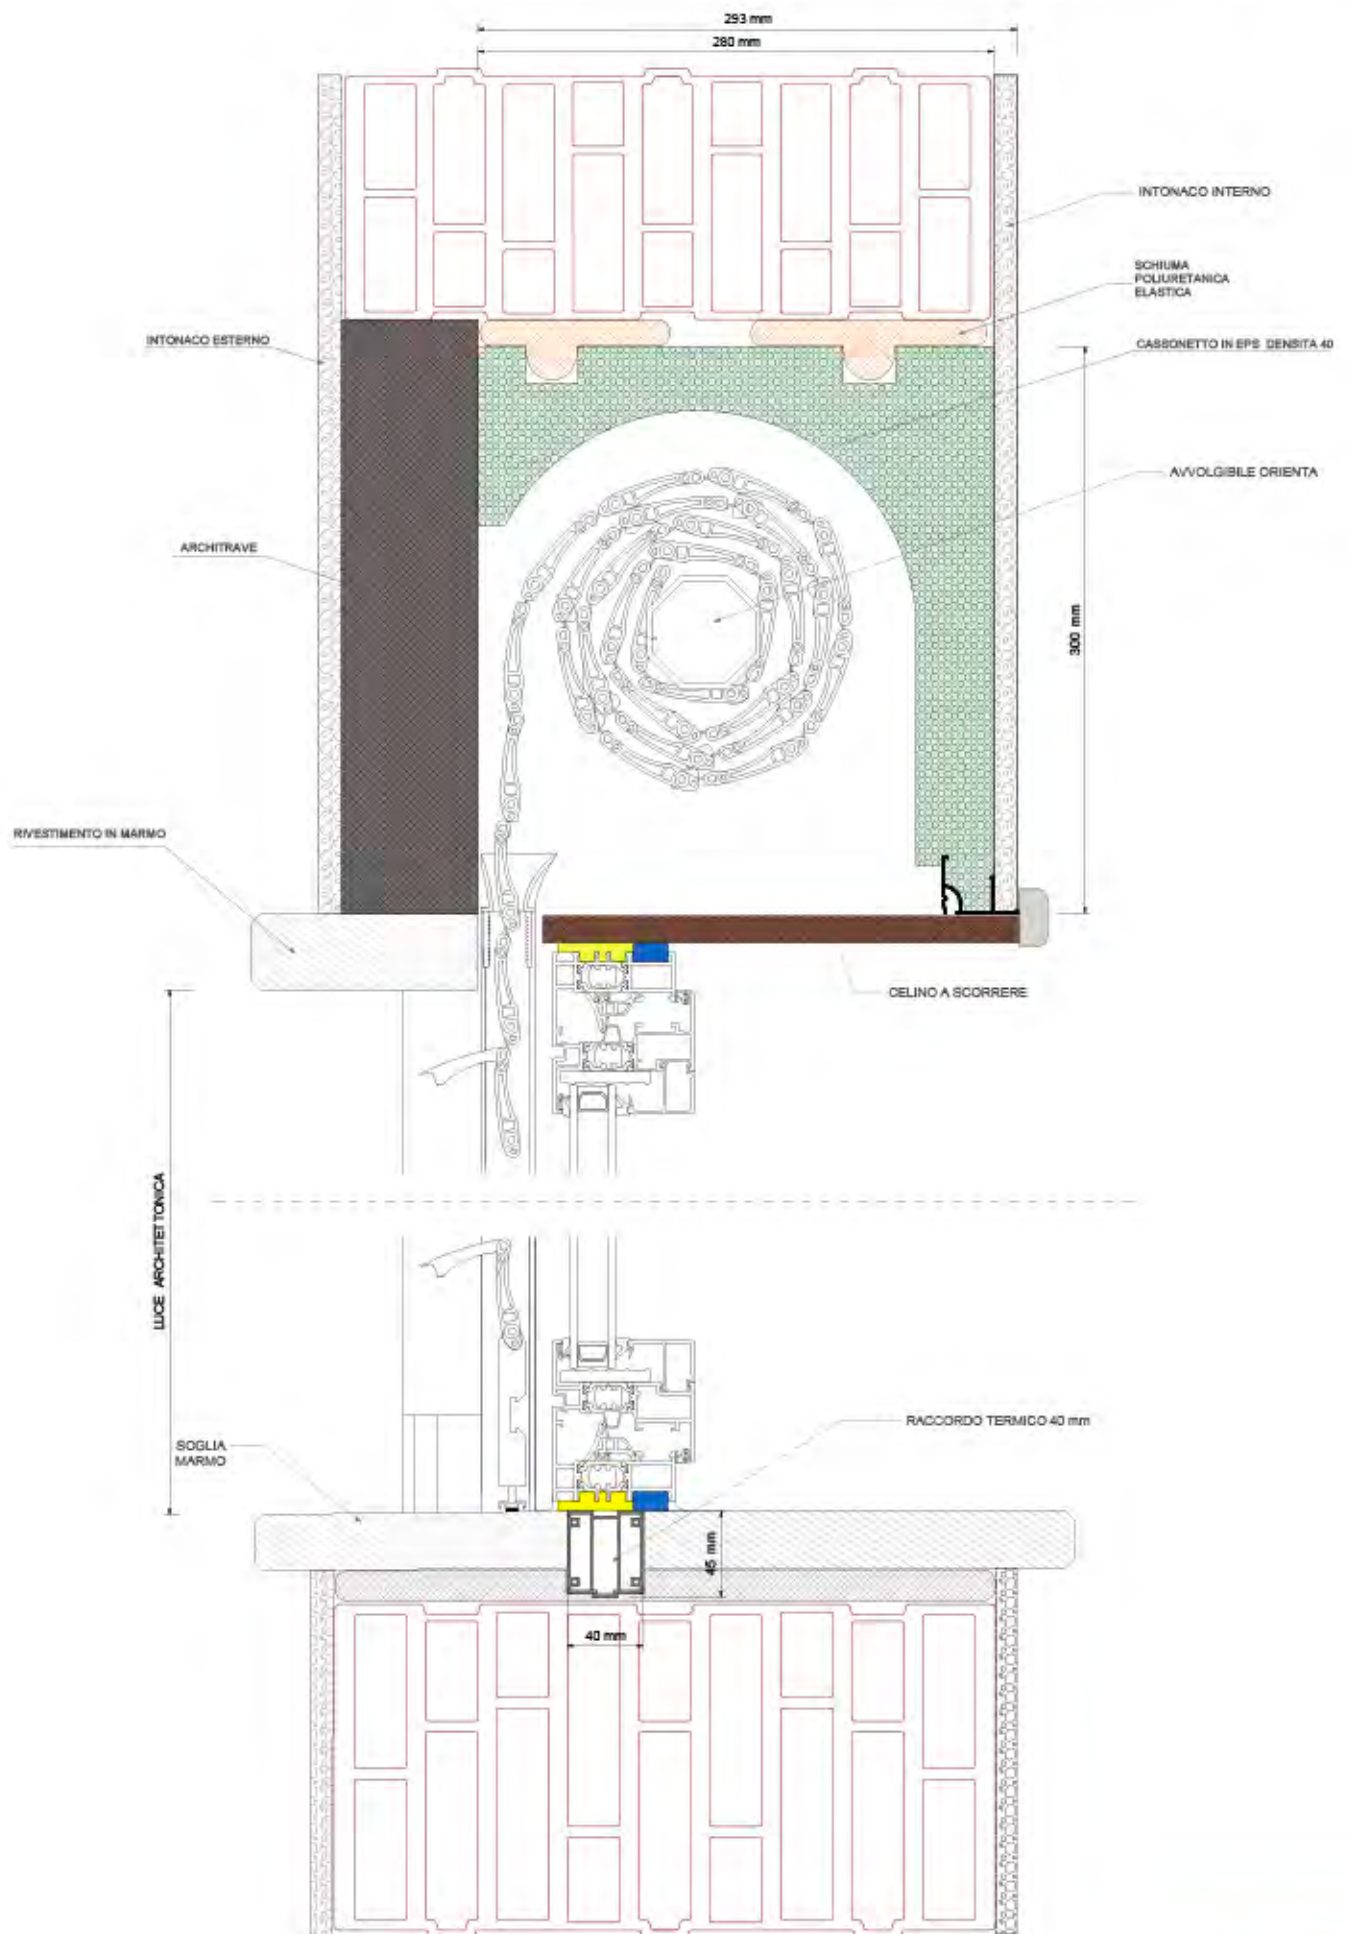

SEZIONE VERTICALE
SCALA 1:4


MONTAGGIO INFISSO A FILO MURO INTERNO / RACCORDO CASSONETTO PARETE

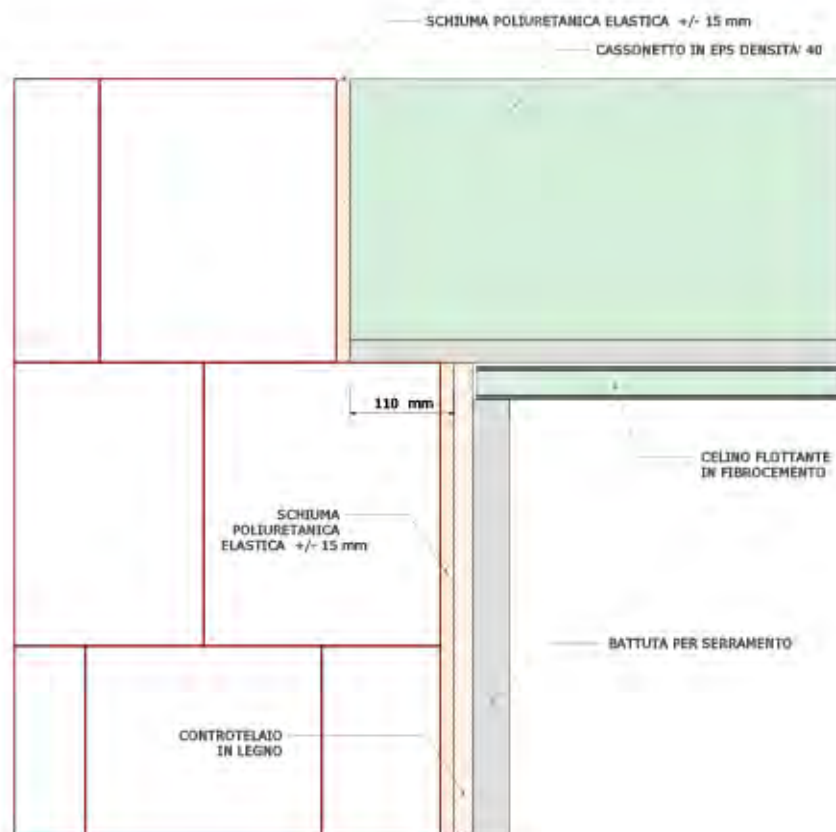

MONTAGGIO INFISSO A FILO MURO INTERNO / RACCORDO CASSONETTO PILASTRO



MONTAGGIO INFISSO A CENTRO MURO / RACCORDO CASSONETTO PARETE

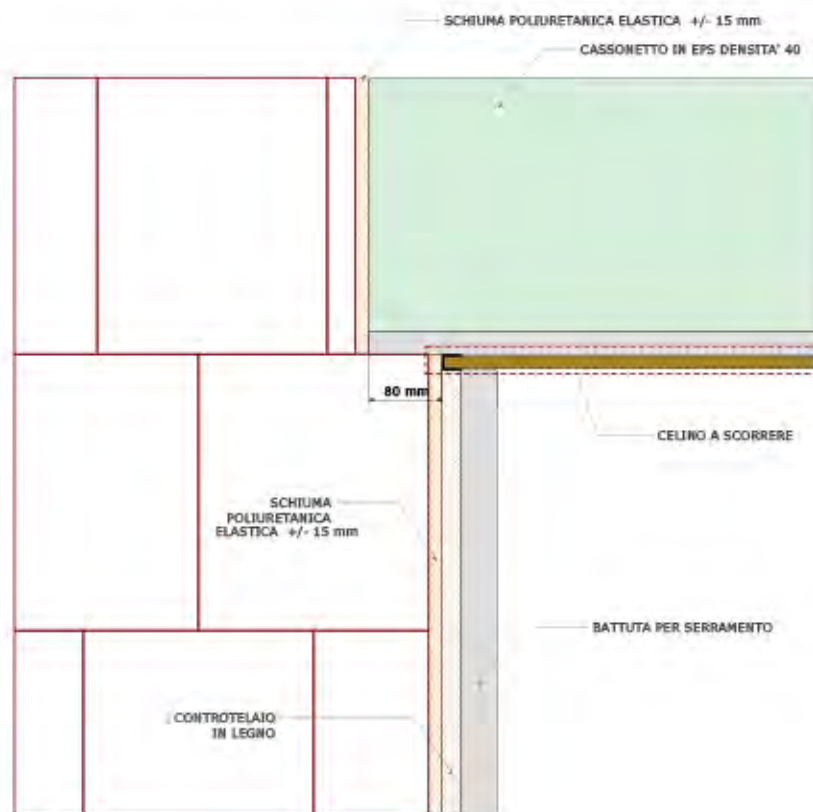

MONTAGGIO INFISSO A CENTRO MURO/ RACCORDO CASSONETTO PILASTRO

